

市道の路線の認定図 (令和3年12月議会)

盛岡市

凡例

起点 終点



実線：認定又は変更増区間



破線：廃止又は変更減区間

認定 (Aa)

岩手大学

盛岡第一高等学校


Aa508 上田一丁目18号線
L=46.8m


JR山田線

河北小学校

1

縮尺 1 : 2500

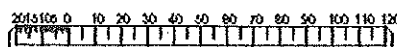

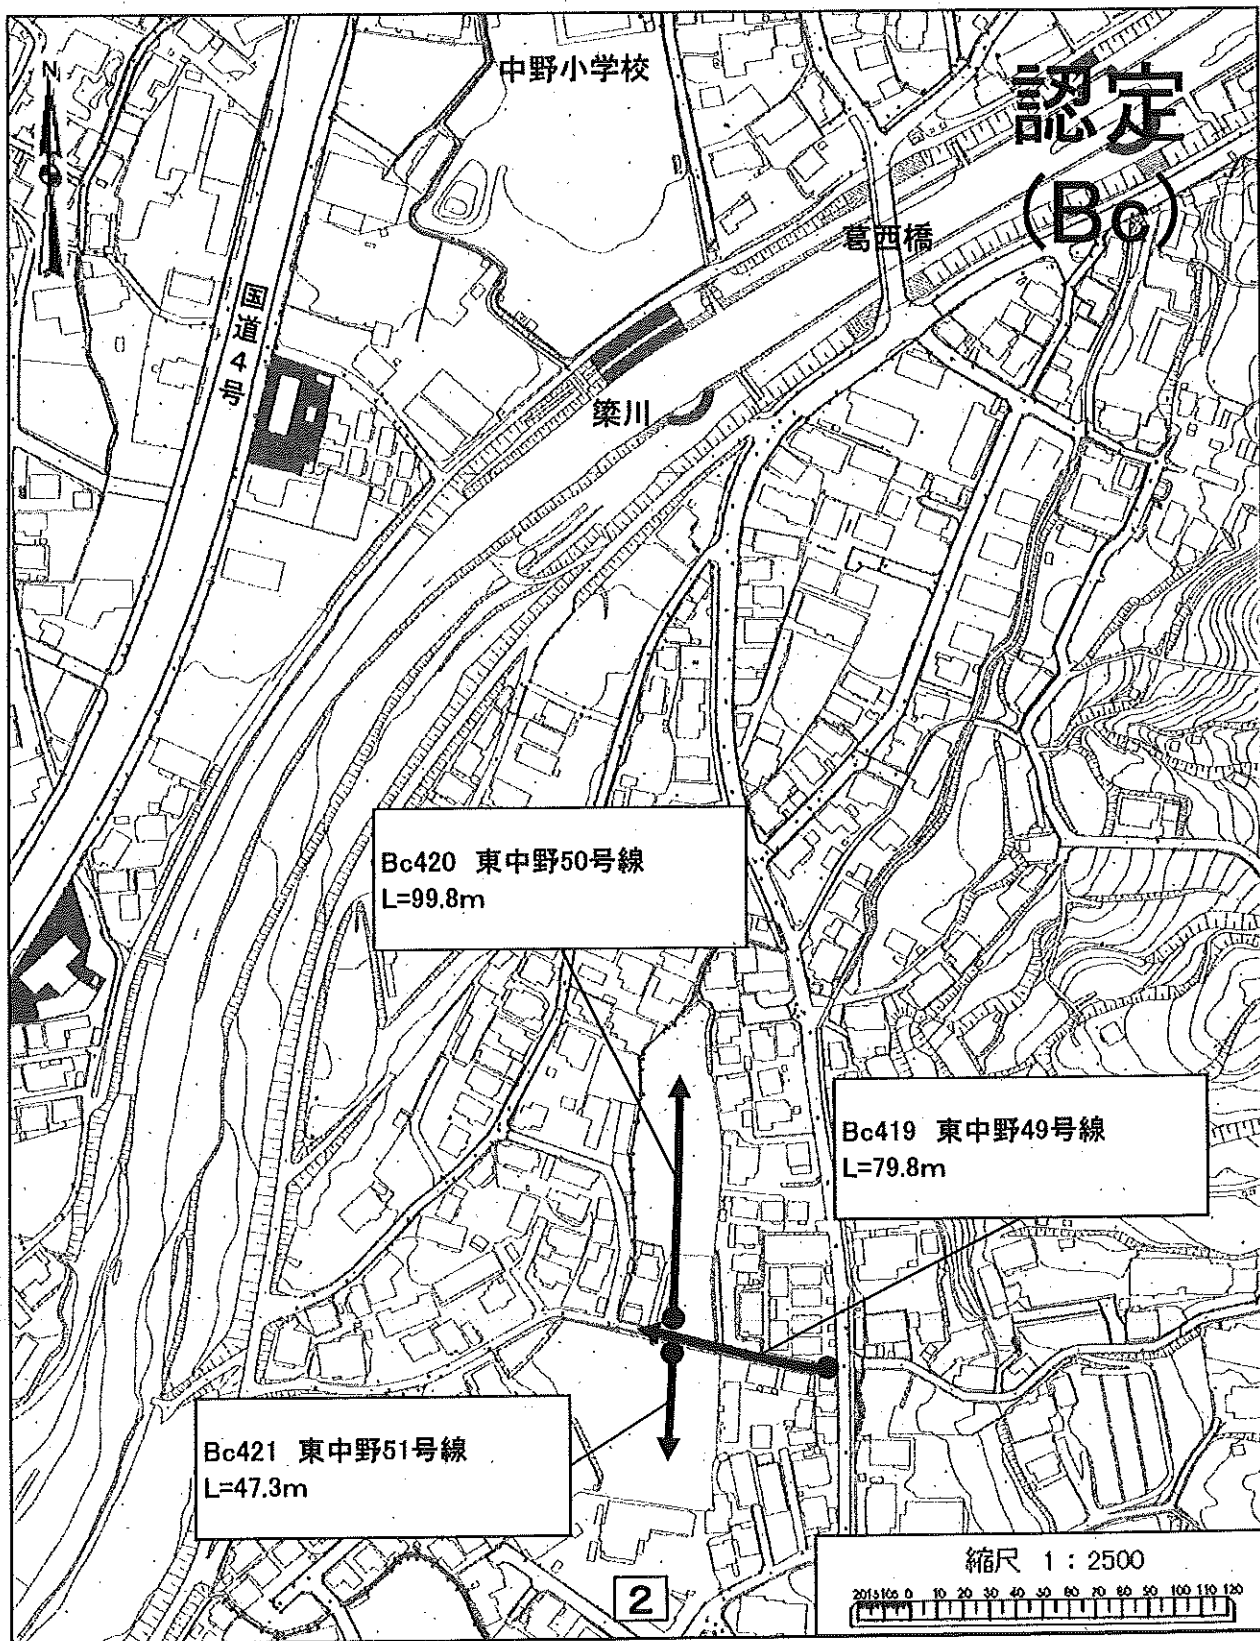

認定 (Ca)

Ca882 向中野歩行者専用道25号線
L=14.0m

Ca878 向中野285号線
L=110.0m

道明ひだまり公園

Ca879 向中野286号線
L=117.4m


Ca880 向中野287号線
L=105.1m

Ca881 向中野288号線
L=93.4m

南川

3

縮尺 1 : 2500

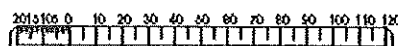

認定
(Db)

国道4号

上堂第一
公民館


Db966 上堂一丁目32号線
L=42.5m

県道氏子橋夕顔瀬線

北上川

4

縮尺 1 : 2500

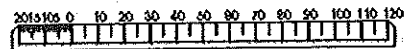

認定
(Db)

青山駅

県道盛岡滝沢線


Db967 上堂一丁目33号線
L=78.3m

上堂桜並
児童公園

JR東北新幹線
JRいわて銀河鉄道線

5

縮尺 1 : 2500

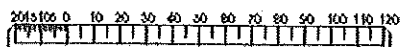

認定
(都)


見前南小学校

都4226 柿木14号線
L=54.2m



6

縮尺 1 : 2500

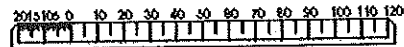

廃止
(Cb)

盛岡市子ども科学館

Cb457 本宮210号線
L=34.2m


盛岡市遺跡の学び館

主要地方道盛岡環状線

縮尺 1 : 2500

20 10 0 10 20 30 40 50 60 70 80 90 100 110 120

7

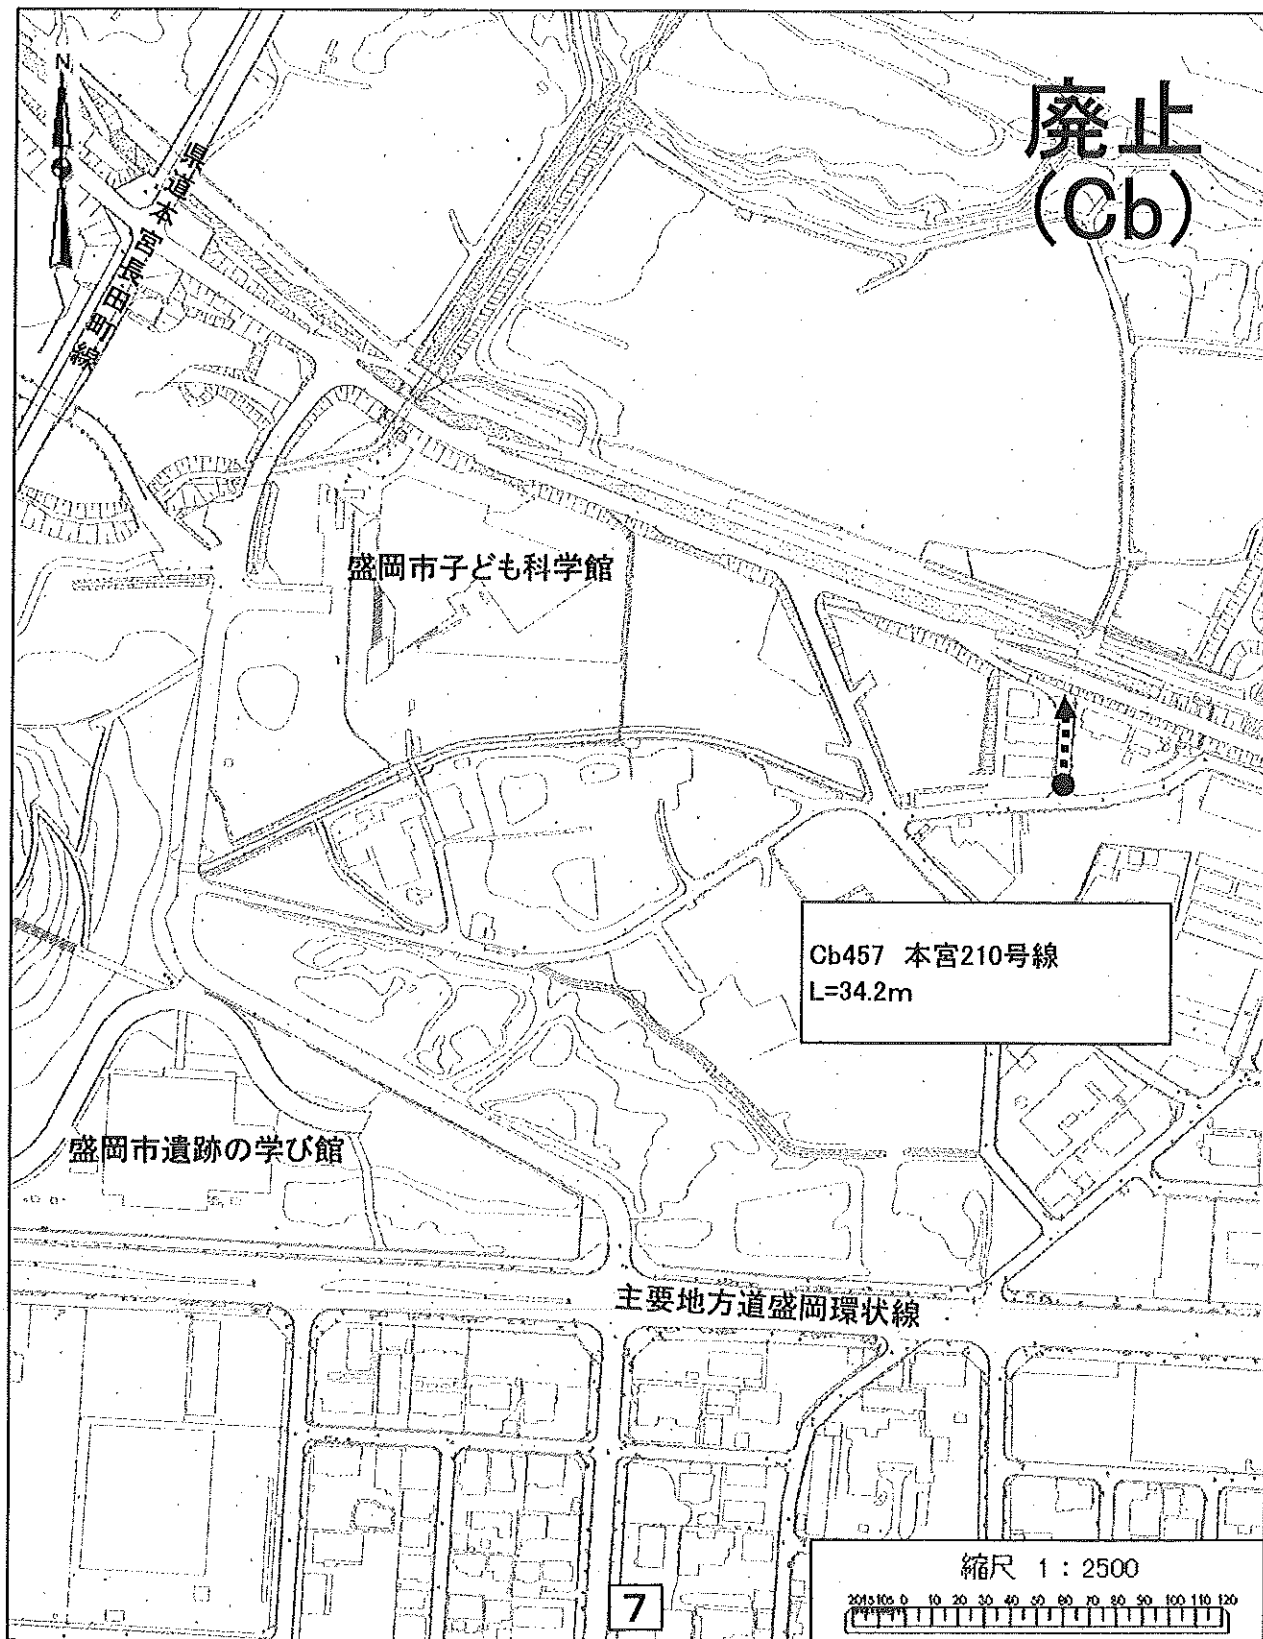

変更
(Ca)

変更(減)区間
L=34.0m

Ca346 南仙北二丁目11号線
L=87.7m→L=53.7m

南仙北児童公園

塚堰2号
幼児公園

縮尺 1 : 2500

2013105 0 10 20 30 40 50 60 70 80 90 100 110 120

8

