

市道の路線の認定図 (令和4年3月議会)

盛岡市

凡例

起点

終点



実線: 認定又は変更増区間

破線: 廃止又は変更減区間

認定
(Ad)

県立博物館

Ad780 西松園一丁目21号線
L=51.0m

松園西児童公園

Ad781 西松園一丁目22号線
L=66.4m

1

縮尺 1 : 2500



認定
(Ba)

盛岡地方気象台

Ba497 山王町11号線
L=40.9m

国道4号

国道106号

盛岡八幡宮

縮尺 1 : 2500

20 100 0 10 20 30 40 50 60 70 80 90 100 110 120

2

認定
(Ca)

J R 東北新幹線

R 東北本線


Ca883 向中野289号線
L=44.8m


鶴子公民館



3

縮尺 1 : 2500

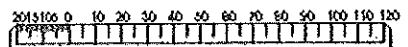

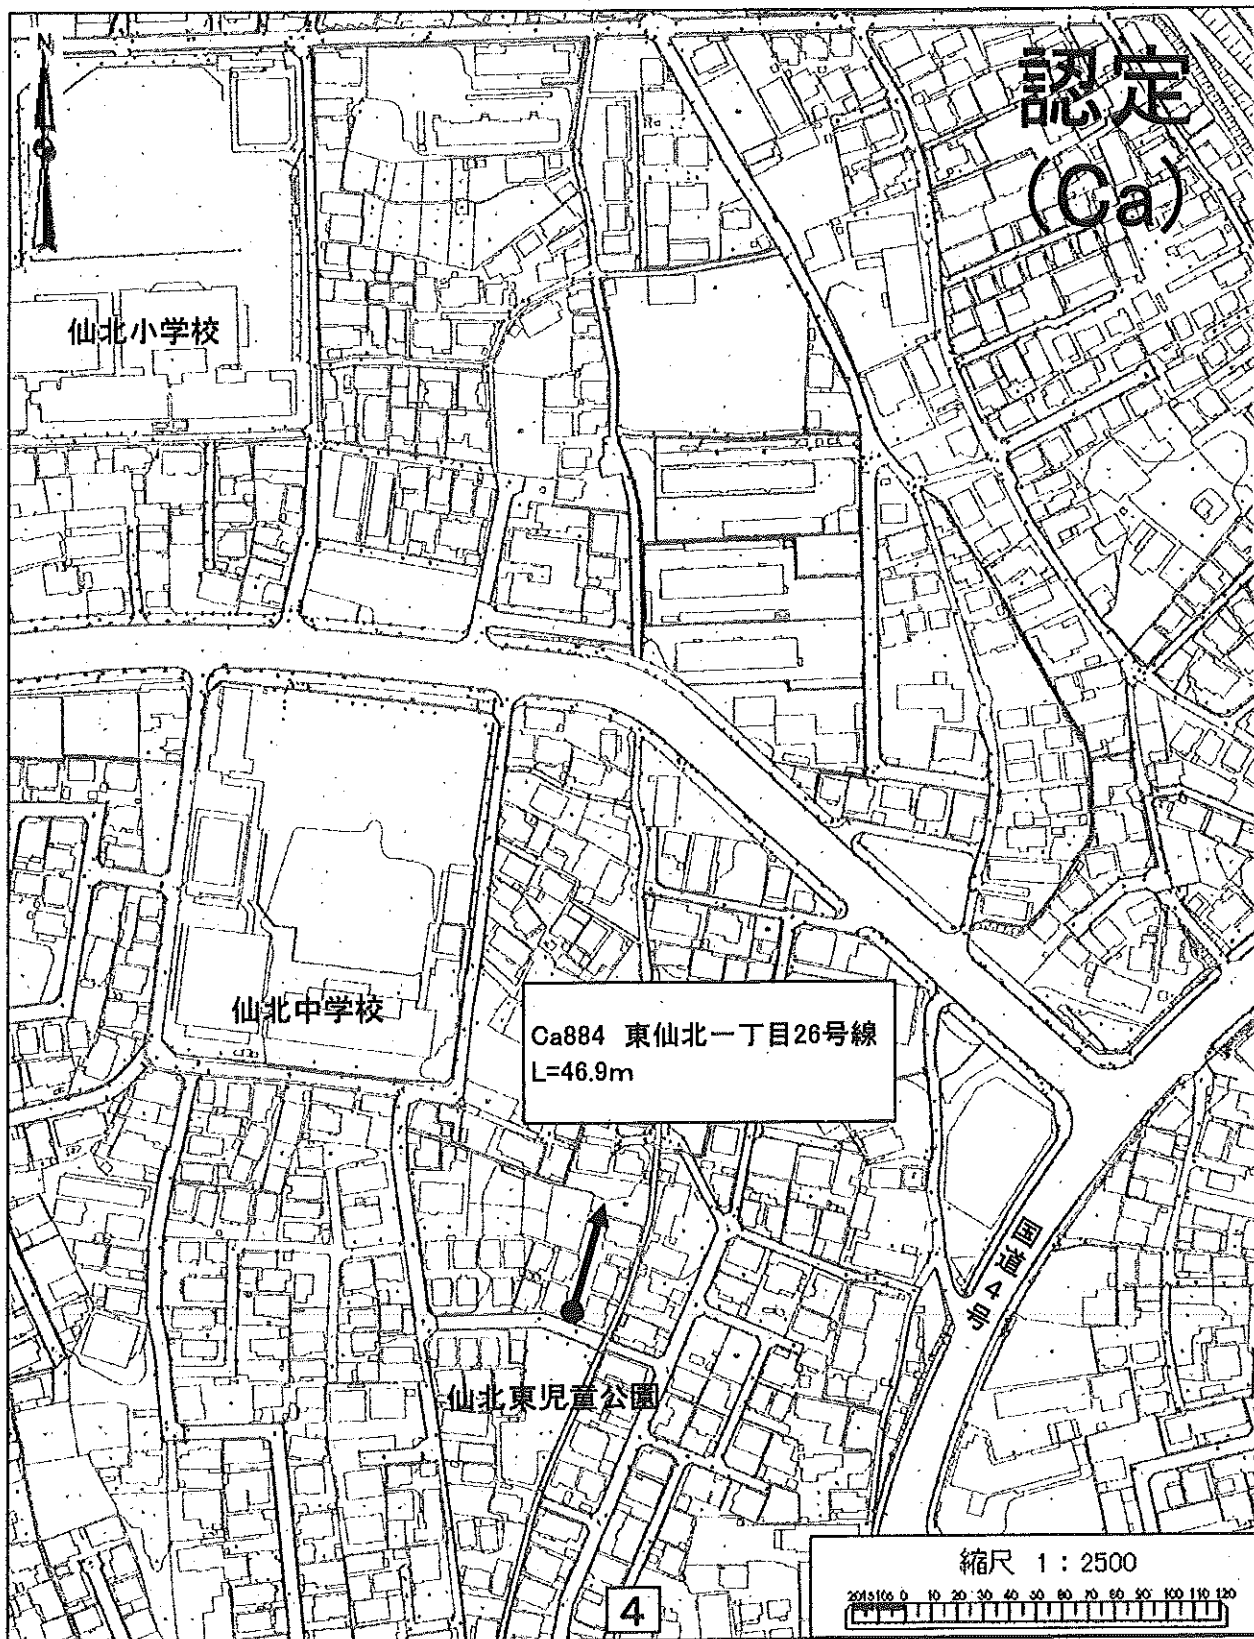

認定
(Ca)

国道4号

主要地方道盛岡環状線


Ca886 南仙北三丁目36号線
L=46.2m

Ca885 南仙北二丁目44号線
L=35.5m

縮尺 1 : 2500

20 30 40 50 60 70 80 90 100 110 120

5

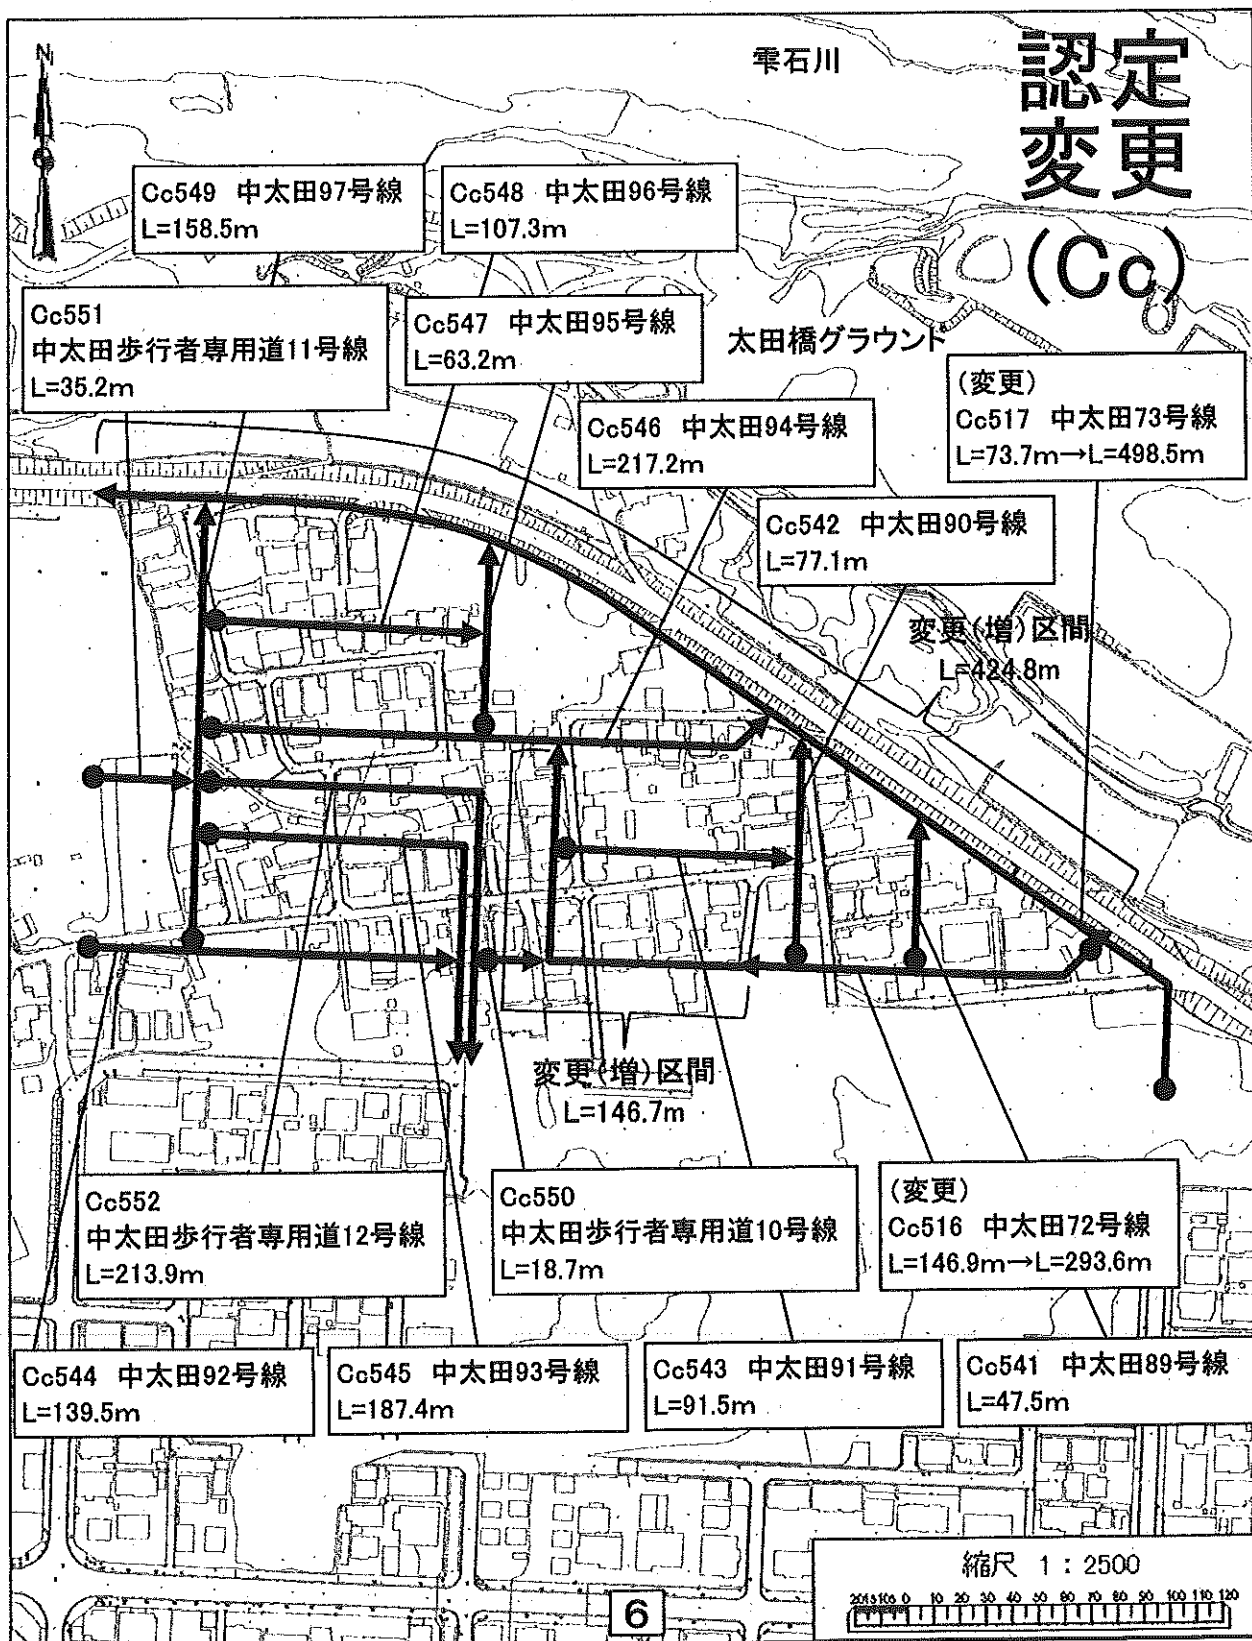

認定
(Dc)

Dc607 みたけ三丁目30号線
L=68.7m


県営武道館

県営スケート場

城北小学校

7

縮尺 1 : 2500

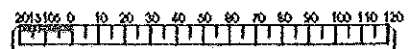

認定
(都)

都4227 田貝5号線
L=156.4m

国道4号

大國神社
八坂神社

縮尺 1 : 2500

20 30 40 50 60 70 80 90 100 110 120

8

認定 (都)

ふれあいランド岩手

都4228 幅村1号線
L=70.7m

大道西
児童公園


見前保育園

国道4号

縮尺 1 : 2500

2013105 0 10 20 30 40 50 60 70 80 90 100 110 120
m

9

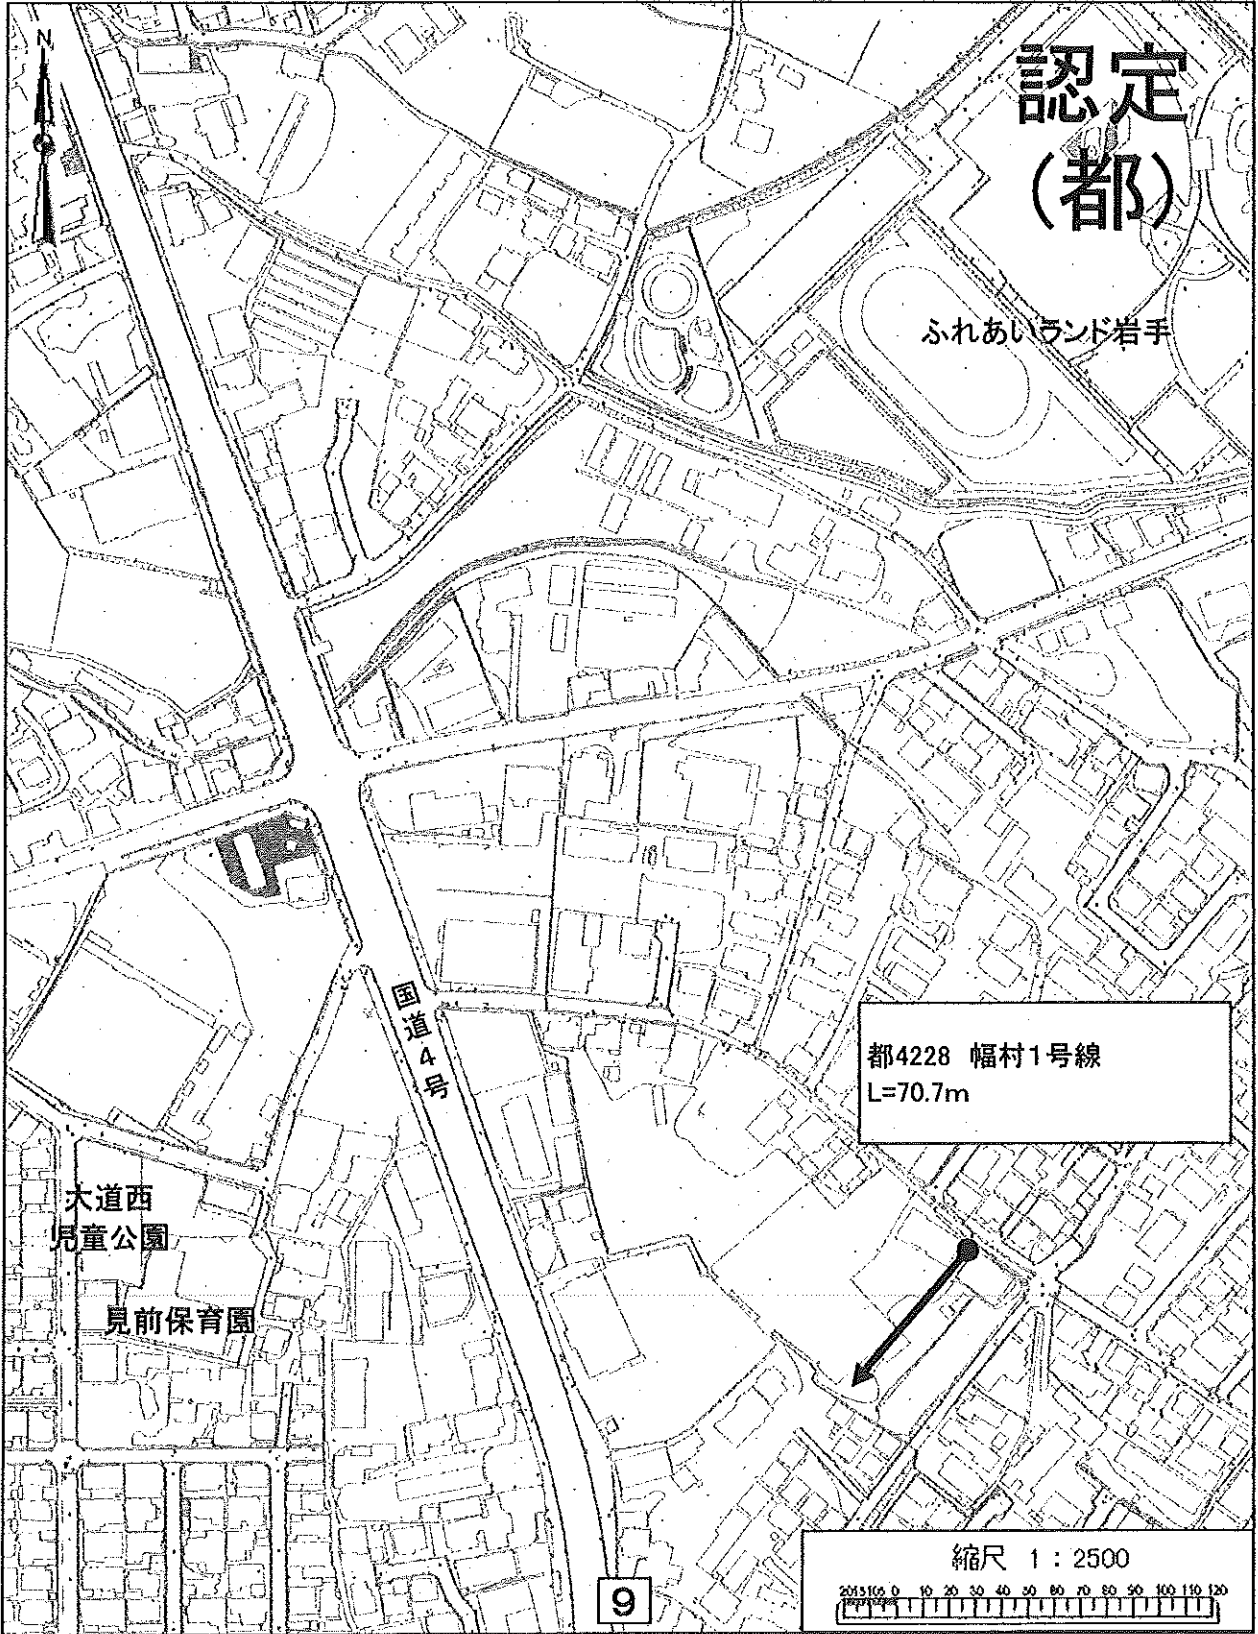

認定
(都)

都4229 上畑7号線
L=38.0m

国道4号

都南浄化センター


上畑幼児公園

見前川

10

縮尺 1 : 2500

2013100 0 10 20 30 40 50 60 70 80 90 100 110 120

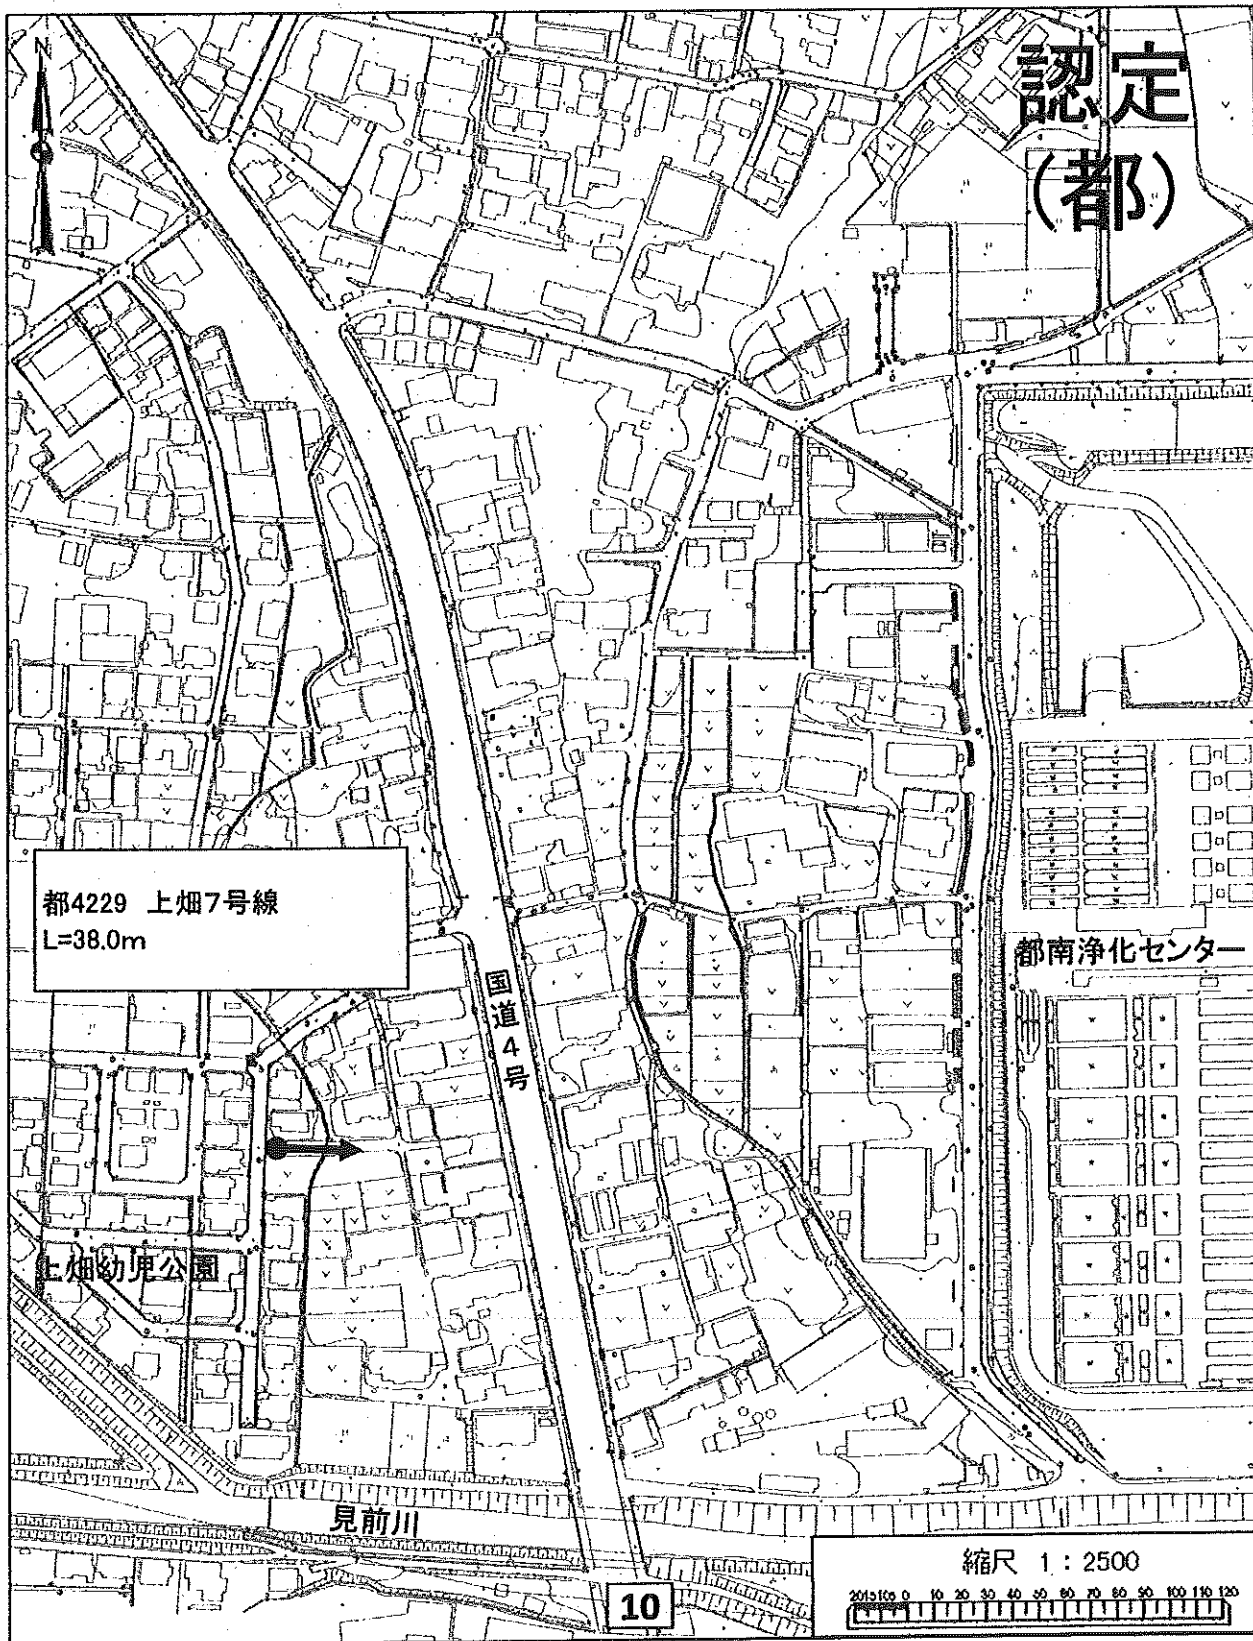

認定
(都)

都4230 油田6号線
L=271.8m

至 盛岡工業高等学校

11

縮尺 1 : 2500

