

## 盛岡市立巻堀中学校施設整備事業について

平成25年2月15日

教育委員会

## 1 経緯

(1) 巷堀中学校は、昭和51年から54年までに建築された鉄筋コンクリート造3階建の校舎及び鉄骨造平屋建の屋内運動場であるが、新市建設計画では、老朽化が著しいことから、木造改築の計画となっていた。しかしながら、平成20年度に実施した第2次耐震診断の結果、耐震性がない建物は1棟のみで、その他の建物は耐震性があることが判明したことから、施設の有効利用の観点から「大規模改築工事及び増築工事」により、生徒の安全を確保し、教育環境の向上を図るものである。

## (2) 協議経過

平成23年9月8日 第34回玉山区地域協議会に大規模改築等への工法変更について諮問  
 9月12日～ PTA及び地元への説明会を4回開催  
 10月30日 大規模改築実施校の見学会を開催  
 平成24年2月16日～ 巷堀中学校施設整備推進協議会を3回開催  
 11月30日 第43回玉山区地域協議会において、大規模改築等への工法変更の諮問について可とする旨の答申を受ける。

## 2 事業の概要

## (1) 規模

校舎大規模改築 RC造 約 2,730m<sup>2</sup> 新体育館建設 S造 約 1,020m<sup>2</sup>

校舎増築 RC造・S造 約 940m<sup>2</sup>(渡り廊下を含む。)

## (2) 概算事業費 約9億5千万円

## (3) 整備内容

ア 市産材の利用(腰壁等)

イ バリアフリー(段差解消、手すり、多目的トイレ、エレベータ設置)

ウ 防災対策(新体育館：外部電話、テレビ端子、LAN配管、暖房設備)

エ 再生可能エネルギーの活用及び省エネ対策(太陽光発電設備、LED照明、断熱化)

オ 多様な学習に対応した空間整備(多目的スペース)

## 3 整備スケジュール

平成25年度 既存校舎大規模改築及び管理諸室(職員室、保健室等)増築の実施設計

平成26年度 管理諸室の増築工事

平成27年度 普通教室棟の耐震補強及び大規模改築工事並びに新体育館の実施設計

平成28年度 特別教室棟の大規模改築工事及び新体育館の建設工事

盛岡市立巻堀中学校施設整備事業 配置図


H25 耐震補強、増築及び大規模改造実施設計

H26 増築(渡り廊下の一部H28)

H27 大規模改造(普通教室棟)

H28 大規模改造(特別教室棟)

H28 新体育馆建設

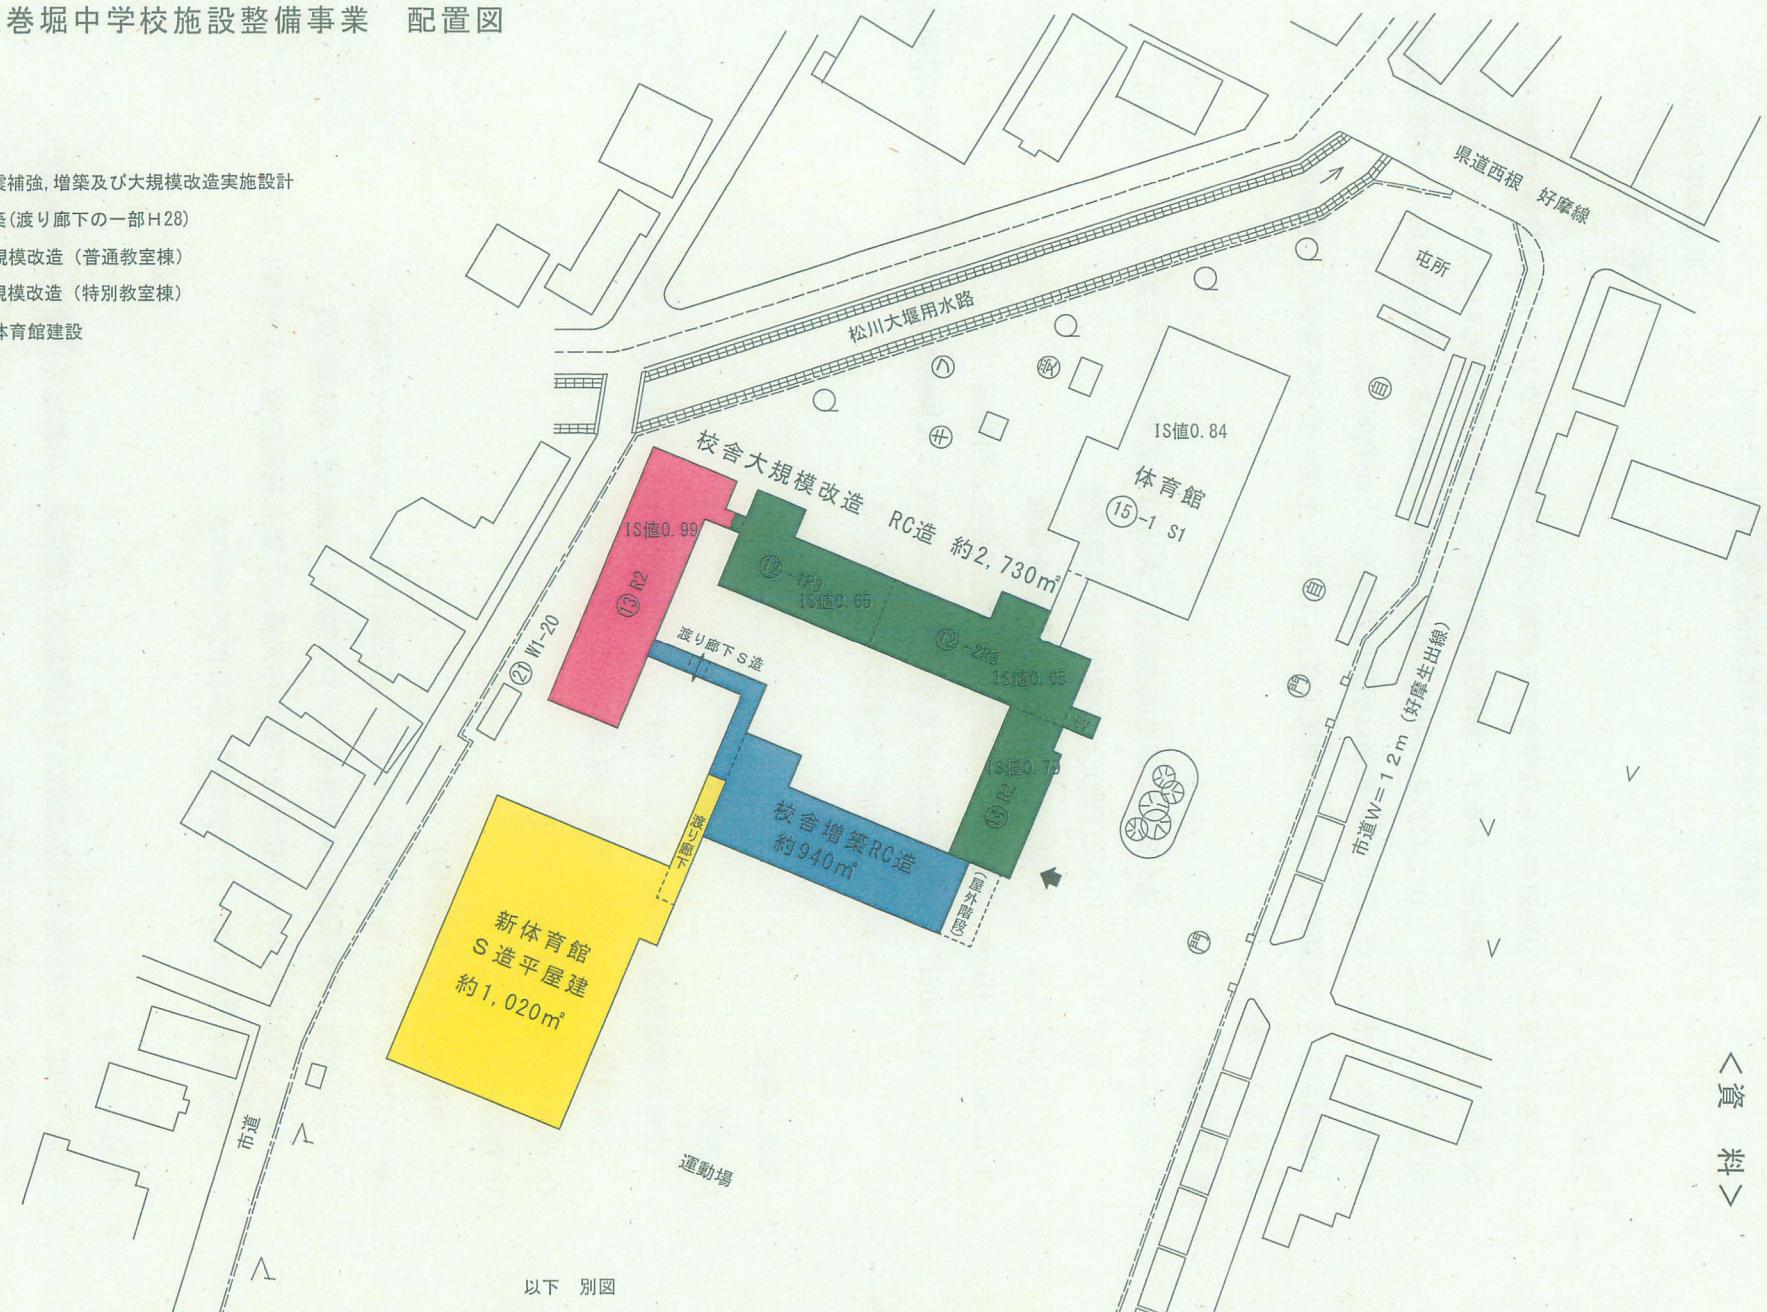

以下 別図

配置図 (1:1000)

盛岡市教育委員会総務課

<資料>