

市議会議員全員協議会
平成12年5月31日


盛岡市中央卸売市場移転新設工事

総合食品センター売場施設の建設について

- 1 工事名 盛岡市中央卸売市場総合食品センター建設その2 (建築主体) 工事
- 2 工事場所 盛岡市羽場地内
- 3 工期 契約の翌日～平成13年3月20日
- 4 概算工事費 約15億円
- 5 工事概要 延べ面積 13,951㎡
構造 鉄骨造一部2階建
施設内容 関連商品等売場施設
銀行 1
倉庫
加工施設
事務所
機械室 等

新1社. 他7社.

プロセッサー
カット野菜
魚の切り身
7=2+70=20+27

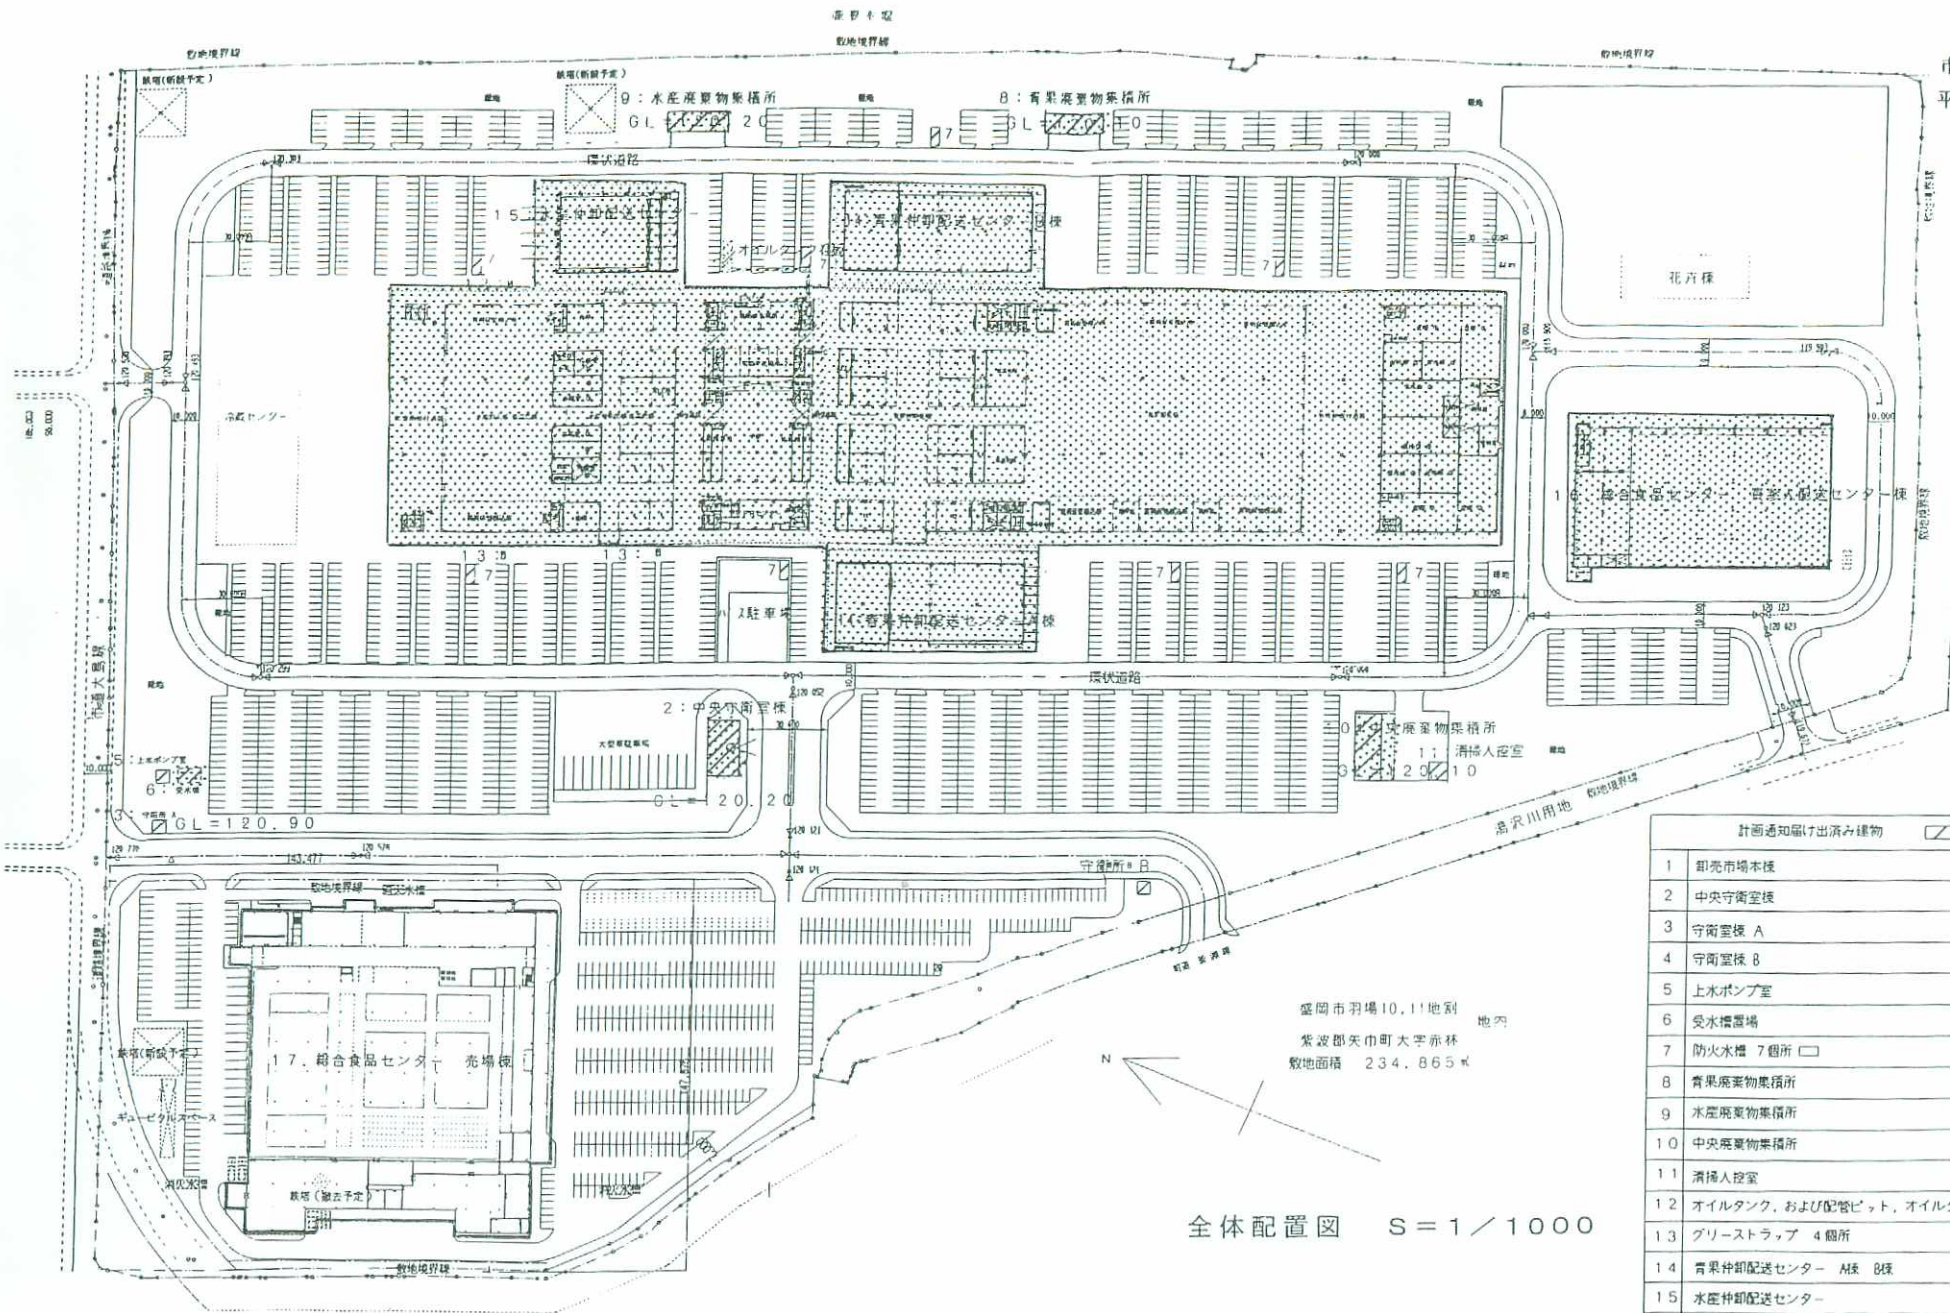

全体配置図 S=1/1000

発注済施設

計画通知届け出済み建物	
1	卸売市場本棟
2	中央守衛室棟
3	守衛室棟 A
4	守衛室棟 B
5	上水ポンプ室
6	受水槽置場
7	防火水槽 7箇所 □
8	青果廃棄物集積所
9	水産廃棄物集積所
10	中央廃棄物集積所
11	清掃人控室
12	オイルタンク, および配管ピット, オイルタンク看板
13	グリーストラップ 4箇所
14	青果仲卸配送センター A棟 B棟
15	水産仲卸配送センター
16	総合食品センター 買参人配送センター棟
計画建物	
17	総合食品センター 売場棟

盛岡市羽場10.11地別
紫波郡矢巾町大字赤林
敷地面積 234.865 ㎡