

## (仮称) 盛岡市余熱利用施設について

平成12年 8月10日  
環 境 部

## 1 施設内容

(1) 延床面積: 4,958.62m<sup>2</sup>

- |   |                             |
|---|-----------------------------|
| { | 1 階: 3,492.64m <sup>2</sup> |
|   | 2 階: 1,096.98m <sup>2</sup> |
|   | 地 階: 369.00m <sup>2</sup>   |

(2) 施設規模: プールゾーン

- ①競泳プール (25m、4コース)
- ②流水プール (135m)
- ③スラロームプール (3コース)
- ④幼児プール (きのこと噴水、すべり台)
- ⑤採暖プール (寝湯、座湯、立ち湯、打たせ湯)

温浴ゾーン

- ①一般浴、気泡浴、サウナ、露天風呂
- ②休憩室 (和室56畳)

屋内体育館

- ①アリーナ (バスケット、バレー、バトミントンコート)
- ②軽運動室

その他施設


- ①会議室
- ②多目的室


管理運営 体協?  
 子供具体的に  
 余熱 蒸気利用 年間 2000万円位  
 ランニングコスト 出 (お数千円位) 入 1/2位


## 2 スケジュール

平成12年	8月	建設工事着手
平成13年	12月	施設竣工
平成14年	1月	試運転開始
	3月	供用開始


# 余熱利用施設配置図

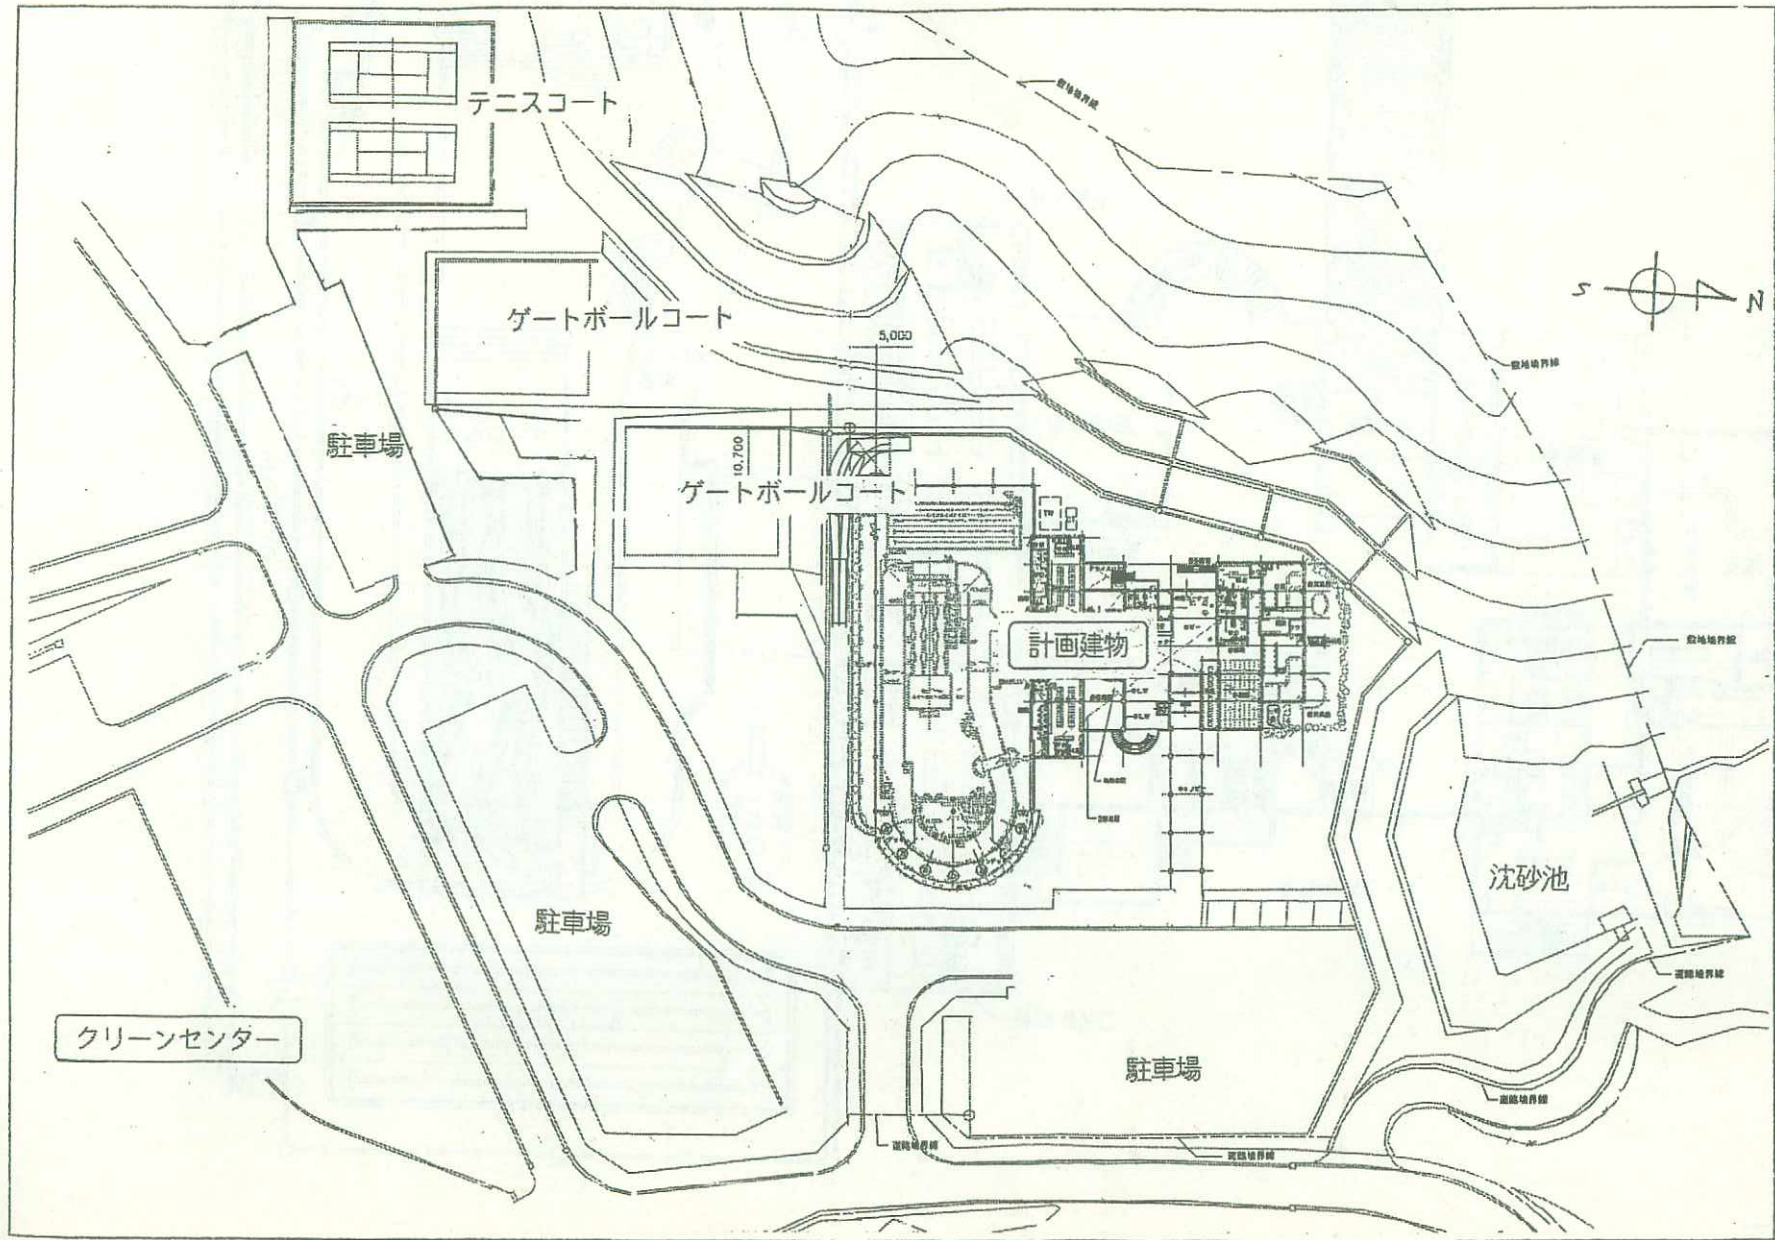

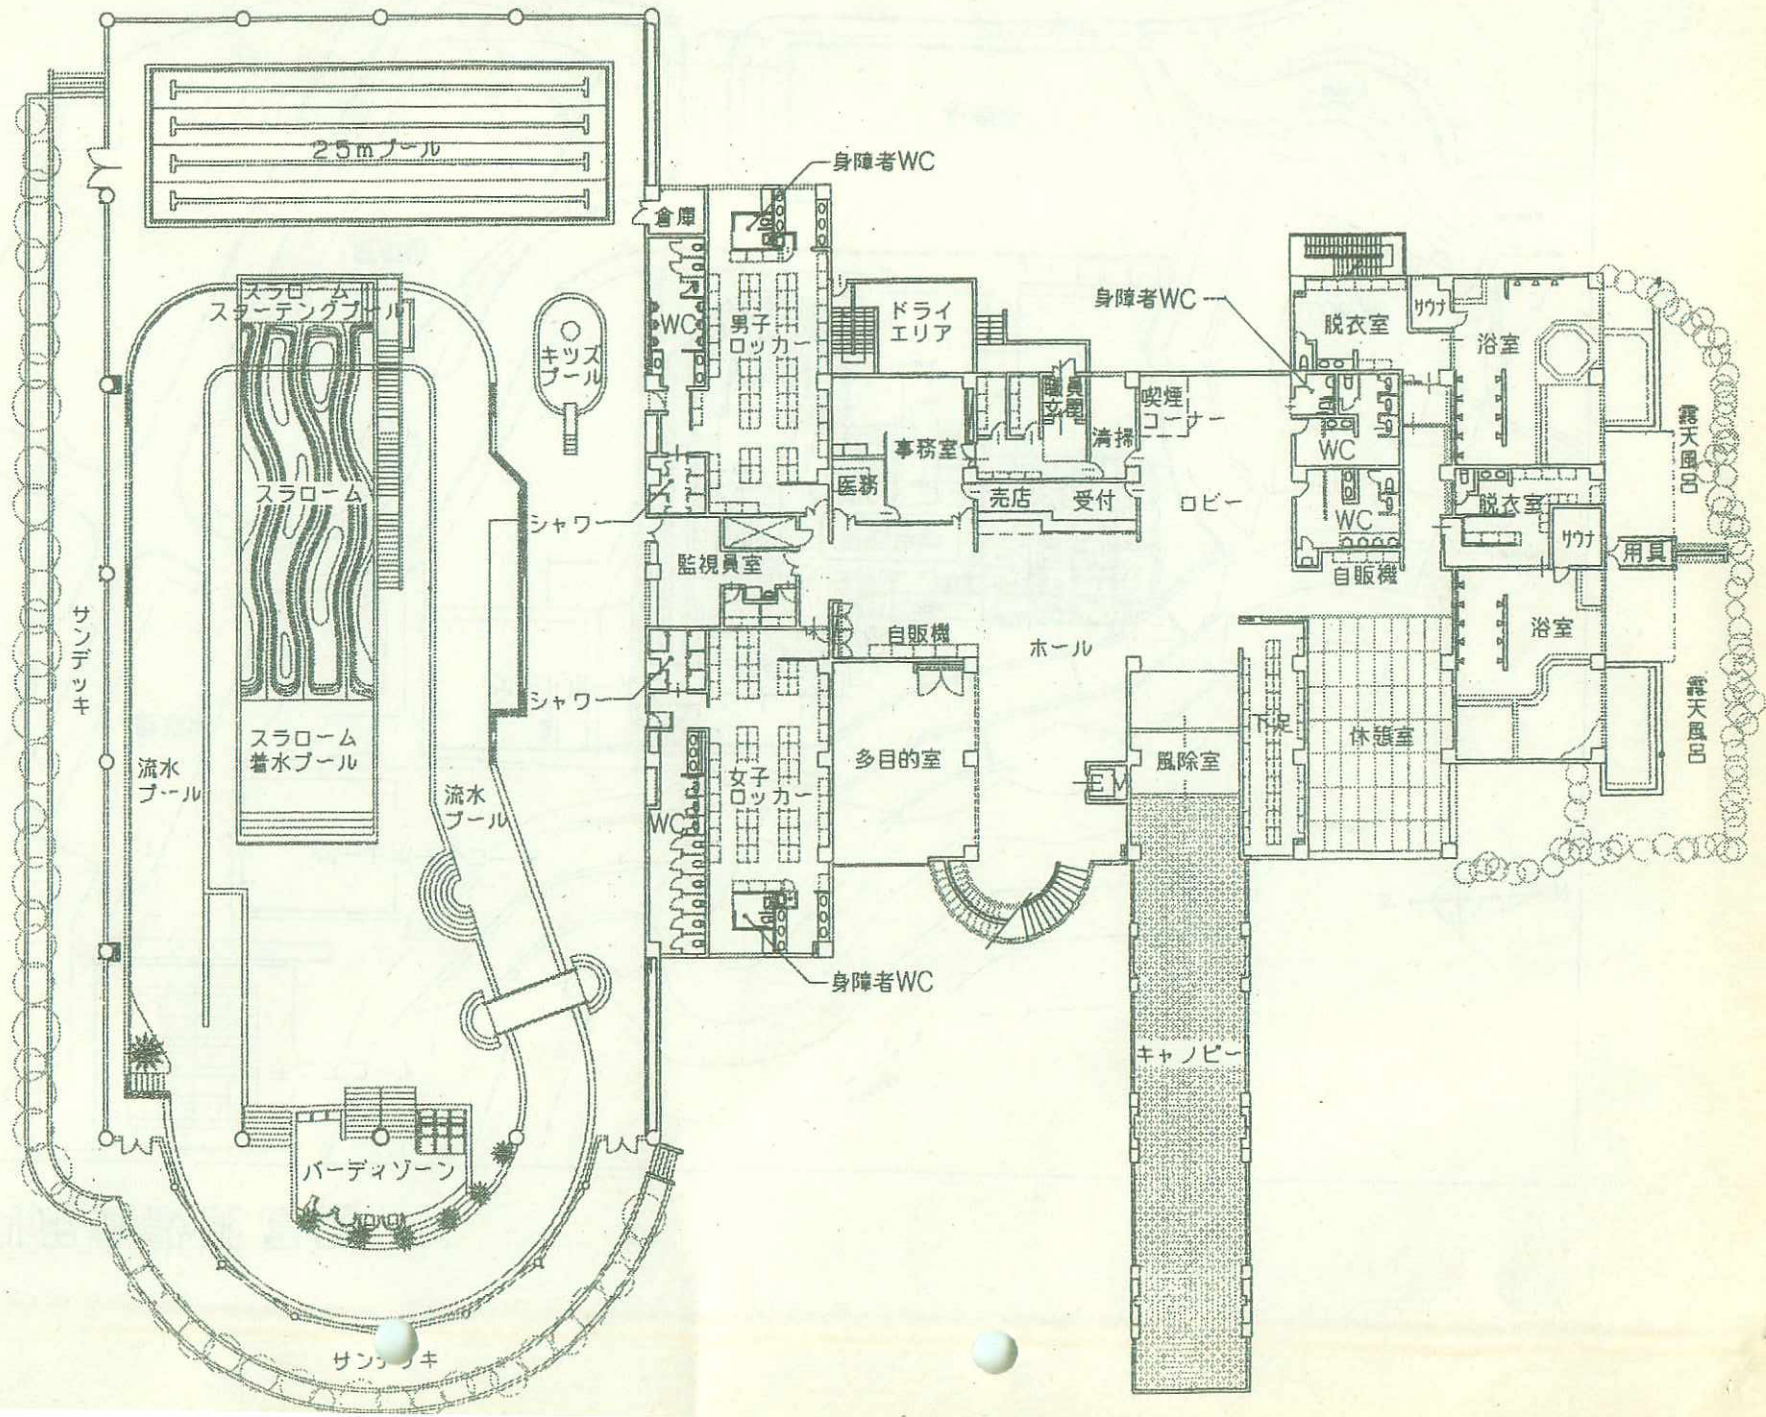

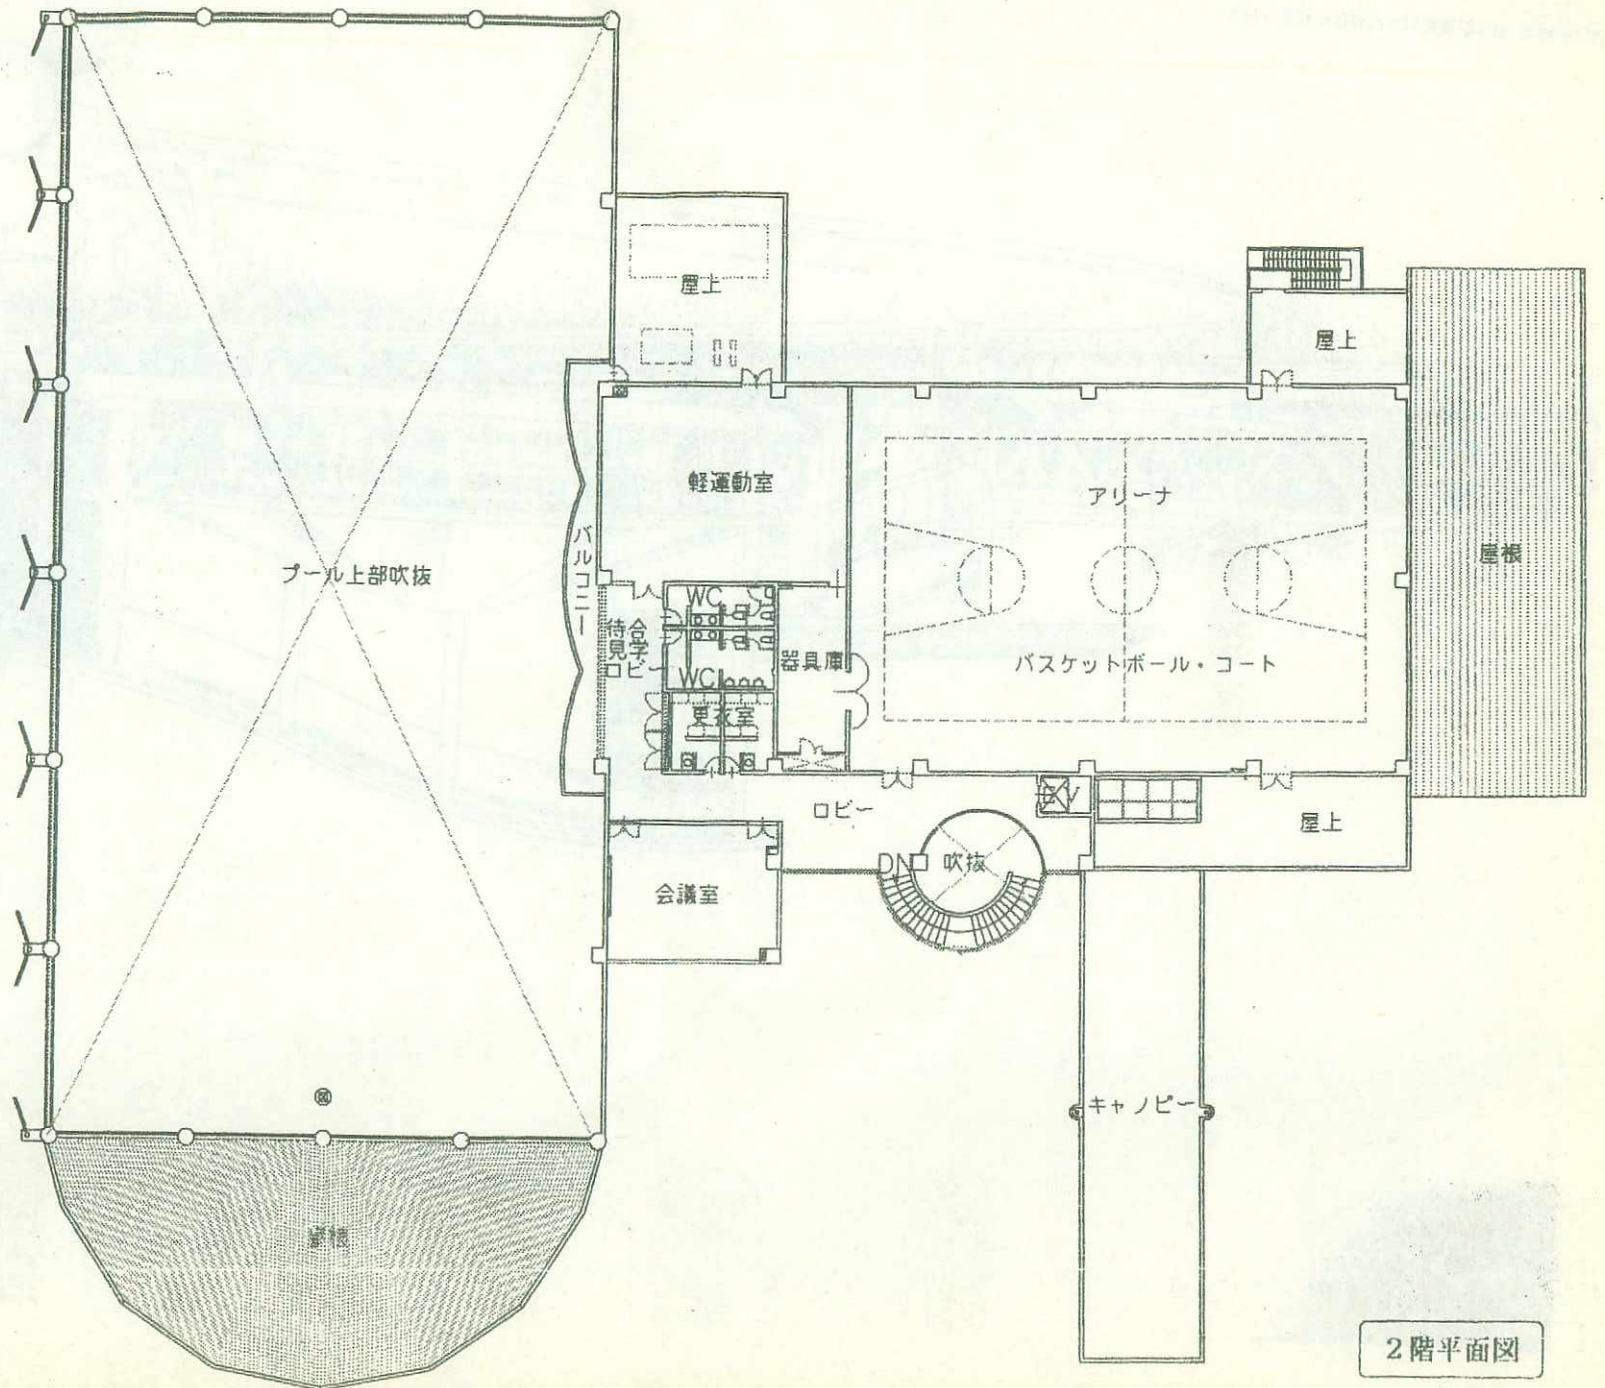

2階平面図

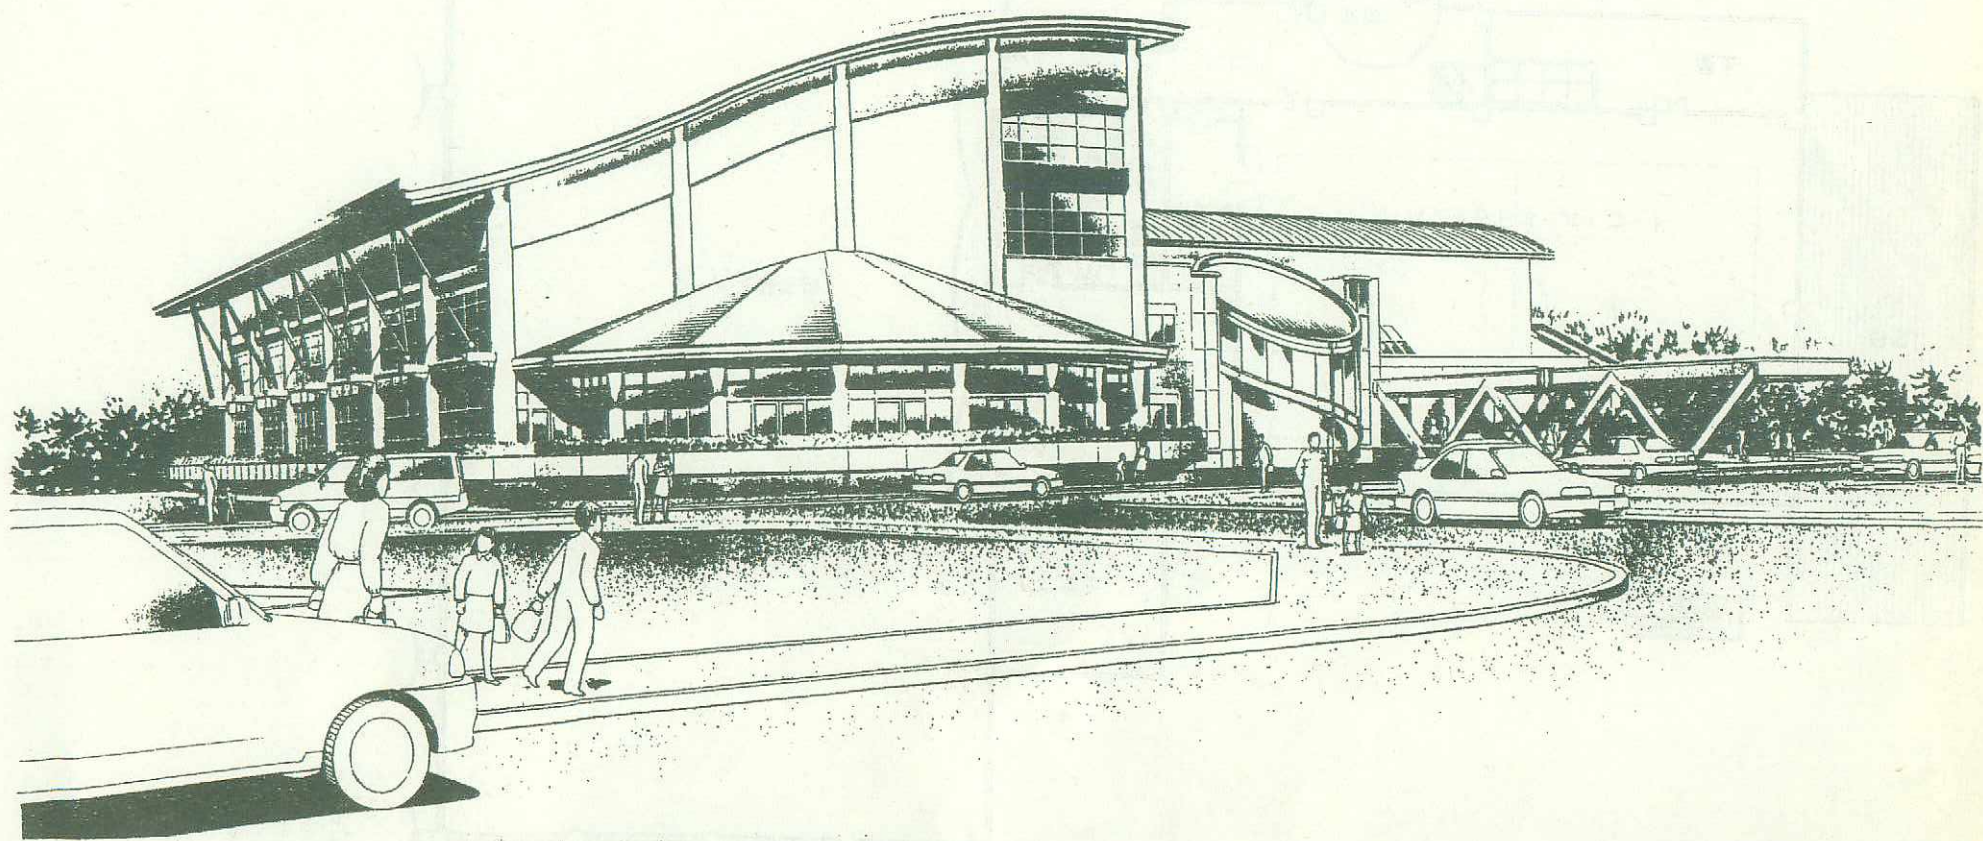

(仮称) 盛岡市余熱利用施設建設工事 完成予想図