

明治橋山岸線（Ⅲ工区）山賀橋下部工その2工事について

平成 23 年 9 月 26 日

建 設 部

1 工事の概要

市では、都市計画道路明治橋山岸線（Ⅲ工区）事業に伴い中津川に架かる山賀橋の架け替え工事を昨年度から実施し平成 24 年度完成を目指して工事を進めている。

当該工事では、橋の下部構造のうち昨年度施工済みの橋台 1 基以外の残り下部工を設置するものである。

(1) 工事の場所 盛岡市山岸一丁目，加賀野四丁目地内

(2) 主な工種

・橋台工 A 2（逆 T 式；現地盤基礎）	1 基
・橋脚工 P 1，P 2（小判型壁式；現地盤基礎）	2 基
・護岸・護床工	1 式
・旧橋撤去工（橋脚基礎、橋台）	1 式
・仮設工（土留仮締切工）	1 式

2 工事の期間

契約の日から平成 24 年 3 月 16 日

3 契約

(1) 契約の方法 総合評価落札方式一般競争入札（標準型）

(2) 工事の種別 土木一式工事甲 A

(3) 入札日 平成 23 年 8 月 26 日

(4) 仮契約日 平成 23 年 9 月 13 日

(5) 全員協議会 平成 23 年 9 月 26 日

(6) 契約議案提出 平成 23 年 10 月 5 日

4 その他

当該工事のほか、12 月には橋梁上部工工事を契約し、平成 24 年の秋から桁架設を実施する予定である。


## 【参考】

### 【総合評価落札方式一般競争入札】

- ・落札者の決定：入札価格が予定価格の制限の範囲内にあるもののうち、「価格」と「品質」を数値化した「評価値」が最も高いものを落札者とする。
- ・「品質(技術評価点)」とは、工事目的物の品質や工事の実施段階における様々な特性などを含む全体の質。
- ・総合評価落札方式の形式

	発注標準額（税込）
標準型	1億円以上
簡易型	1,500万円以上 1億円未満
特別簡易型	130万円以上 1,500万円未満

- ・「標準型」：技術的な工夫の余地が大きい工事であり、以下を一体的に評価。
  - ① 価格評価点＝入札額に基づいて算定した数値。
  - ② 技術評価点＝施工能力等から算定した数値。
- ・本工事における技術提案評価項目
  - 社会的要請等に対する提案：「河川水質汚濁の低減措置」
  - その他の評価項目：企業の施工能力，配置予定技術者，地域精通度等，企業の信頼性・社会性，工程管理

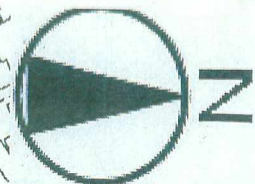

明治橋山岸線(Ⅲ工区)

山岸一丁目

I工区 (H15完了)  
L=270m W=16m



Ⅲ工区 (H15 ~ H24)  
L=266m W=16(~17)m

山賀橋  
H22~24


加賀野  
四丁目

山岸二丁目


中津三

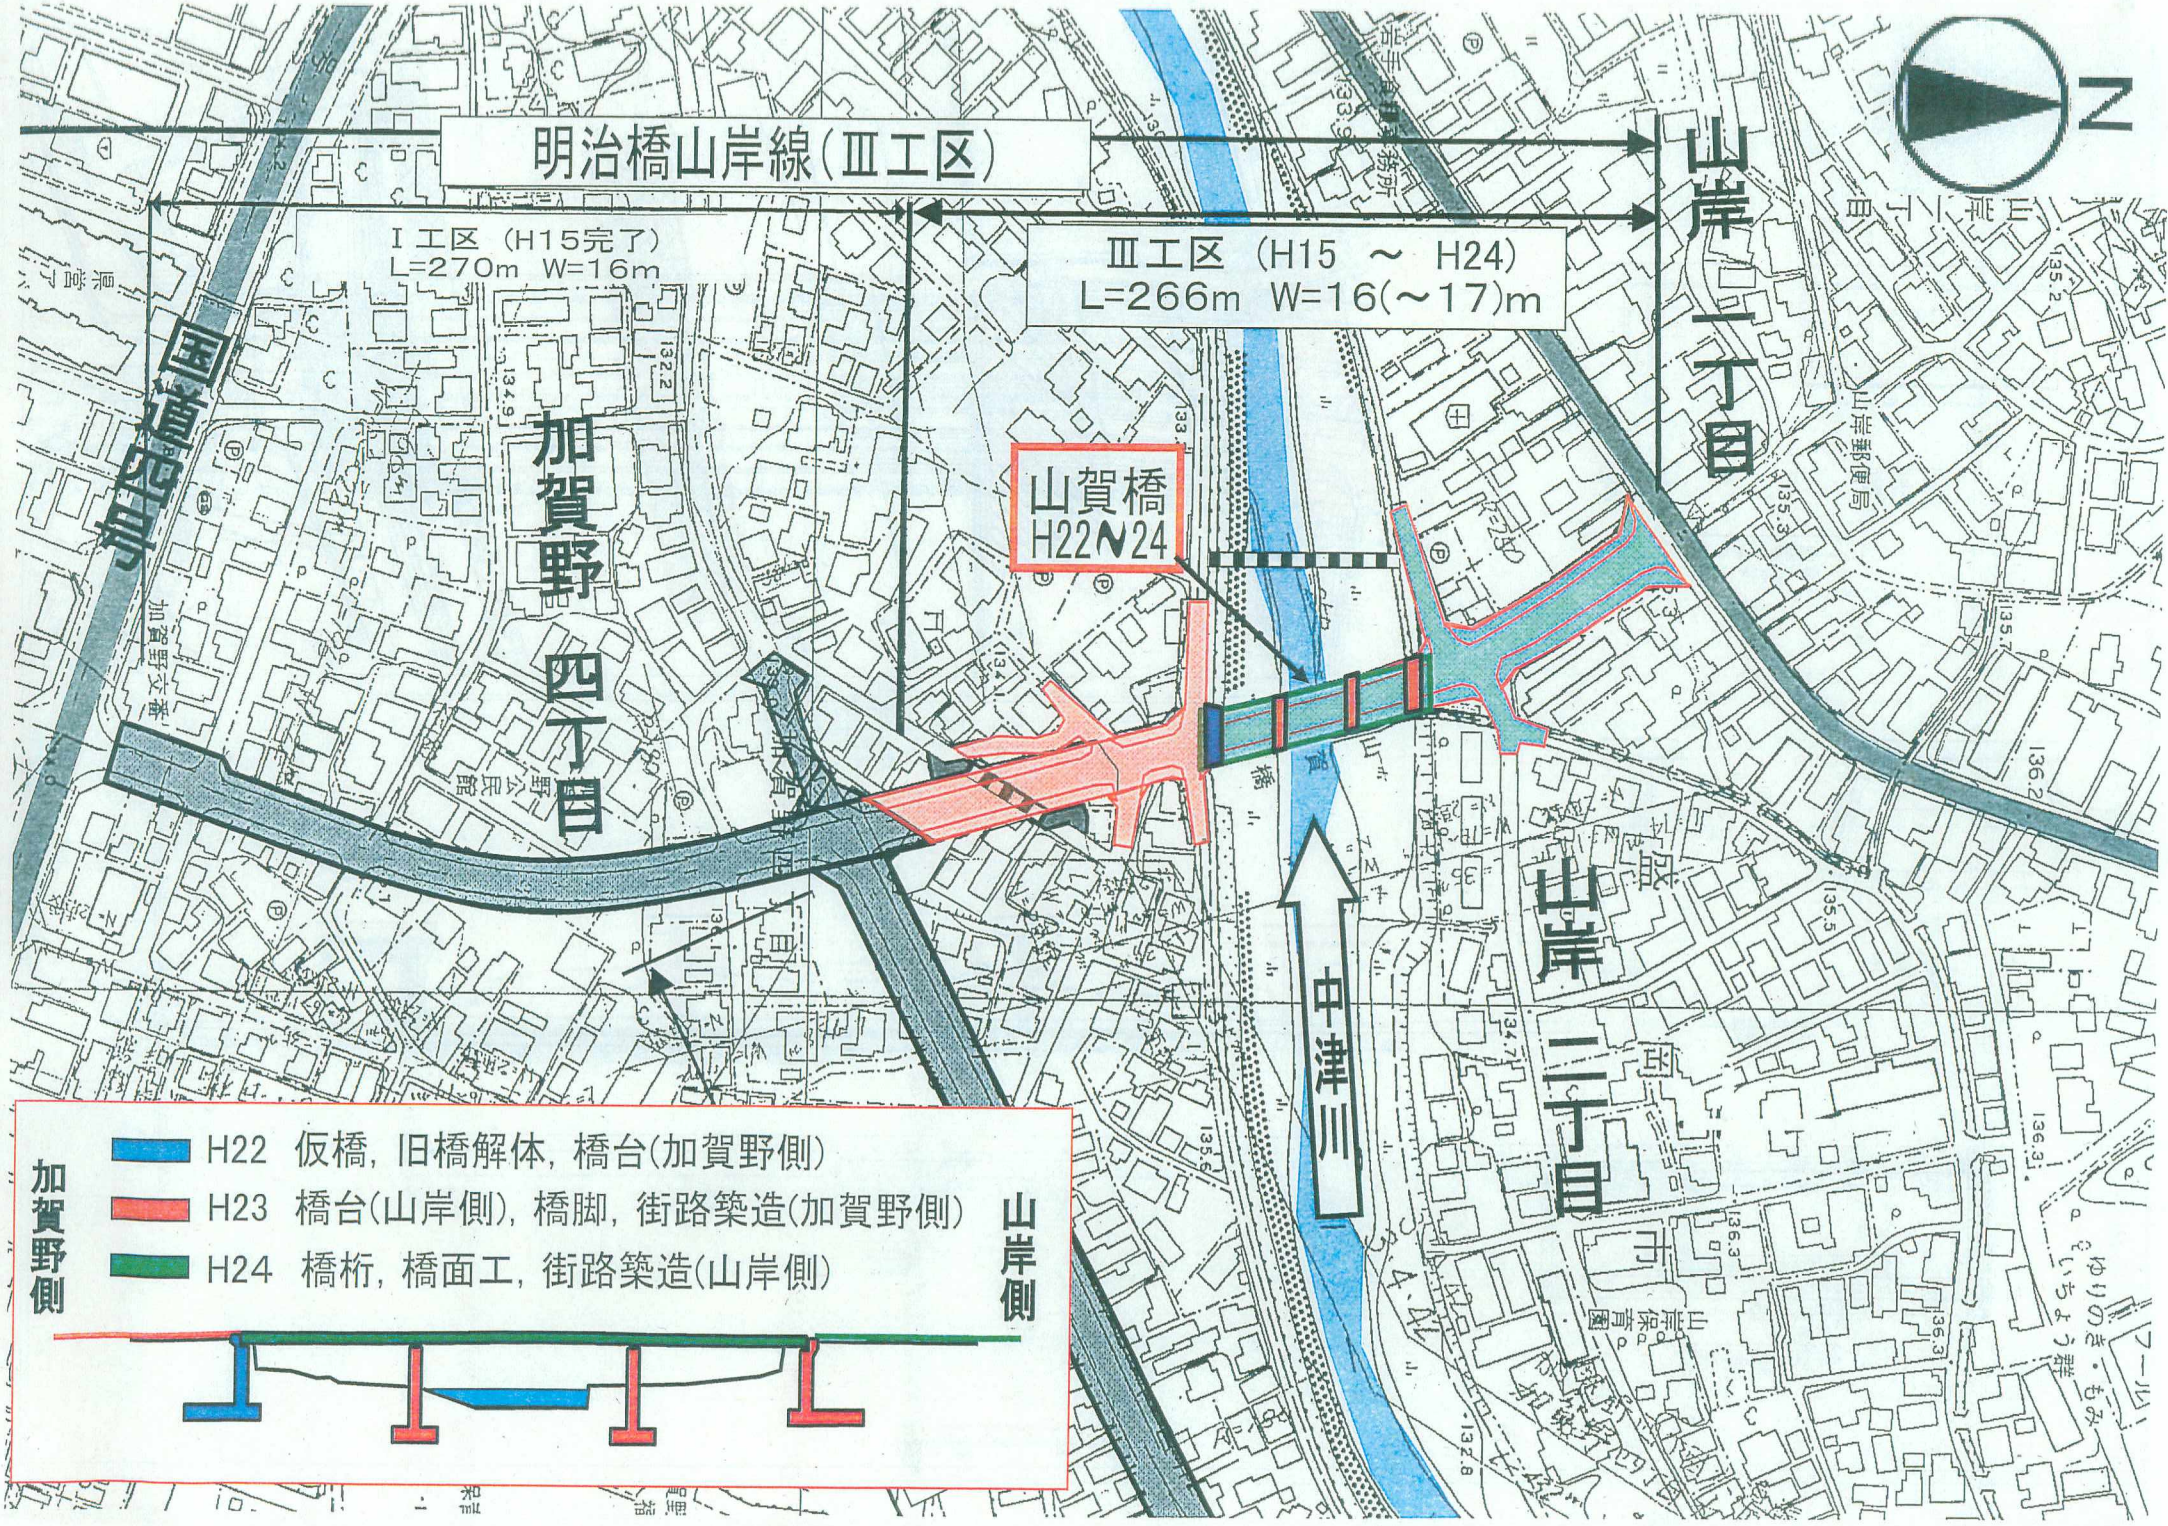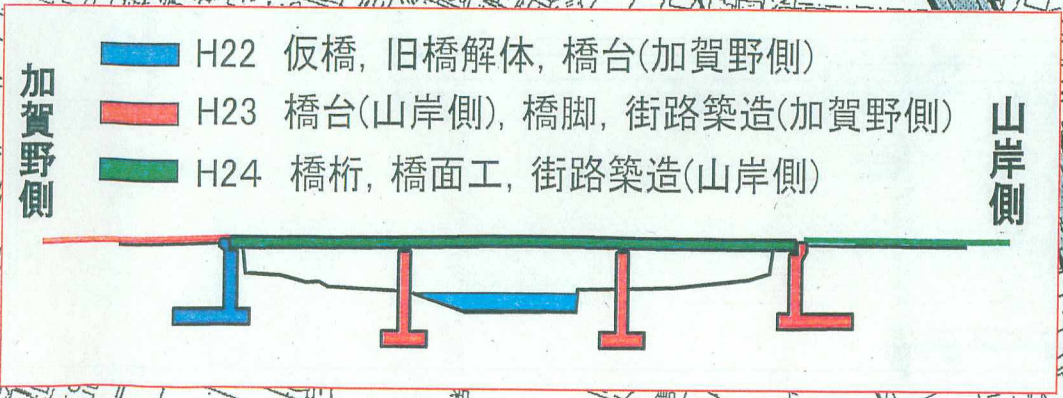

# 橋梁一般図

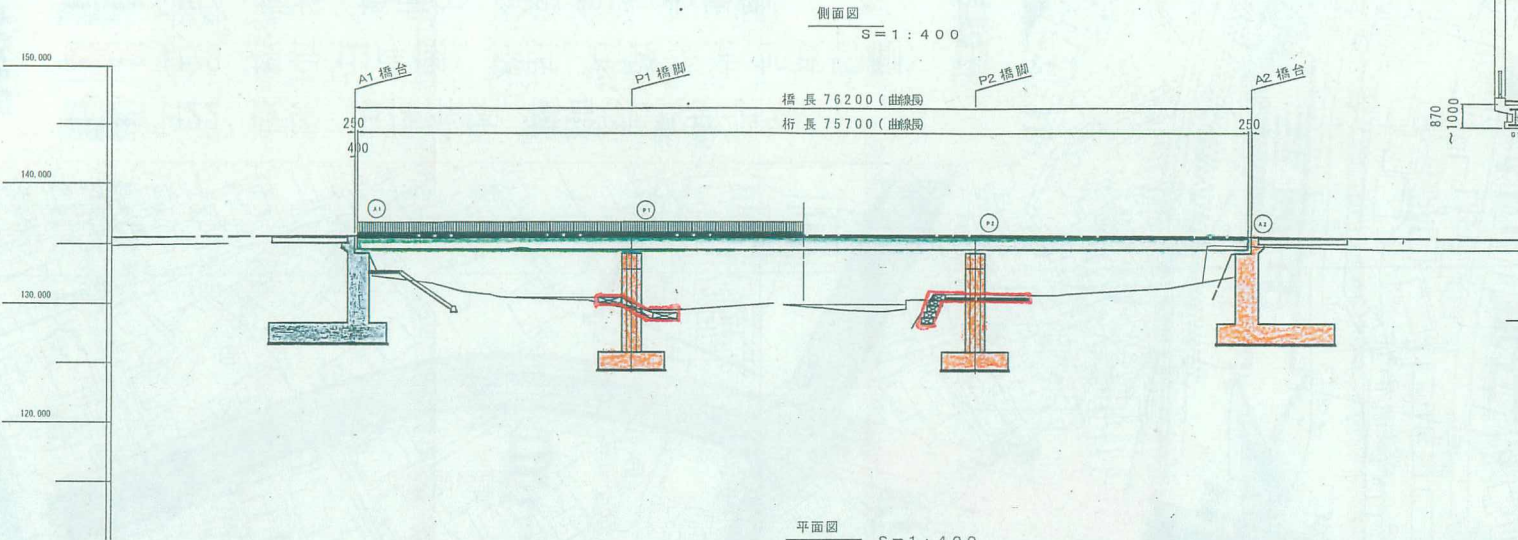


上部工標準断面図  
S = 1 : 100

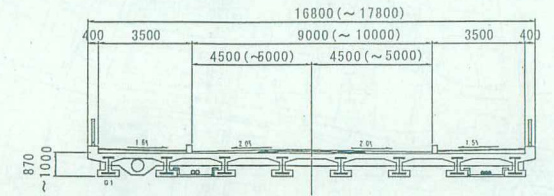


橋脚構造図

断面図

正面図

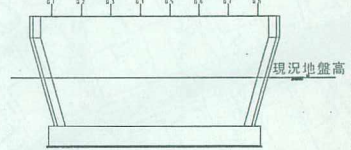

平面図  
S = 1 : 400

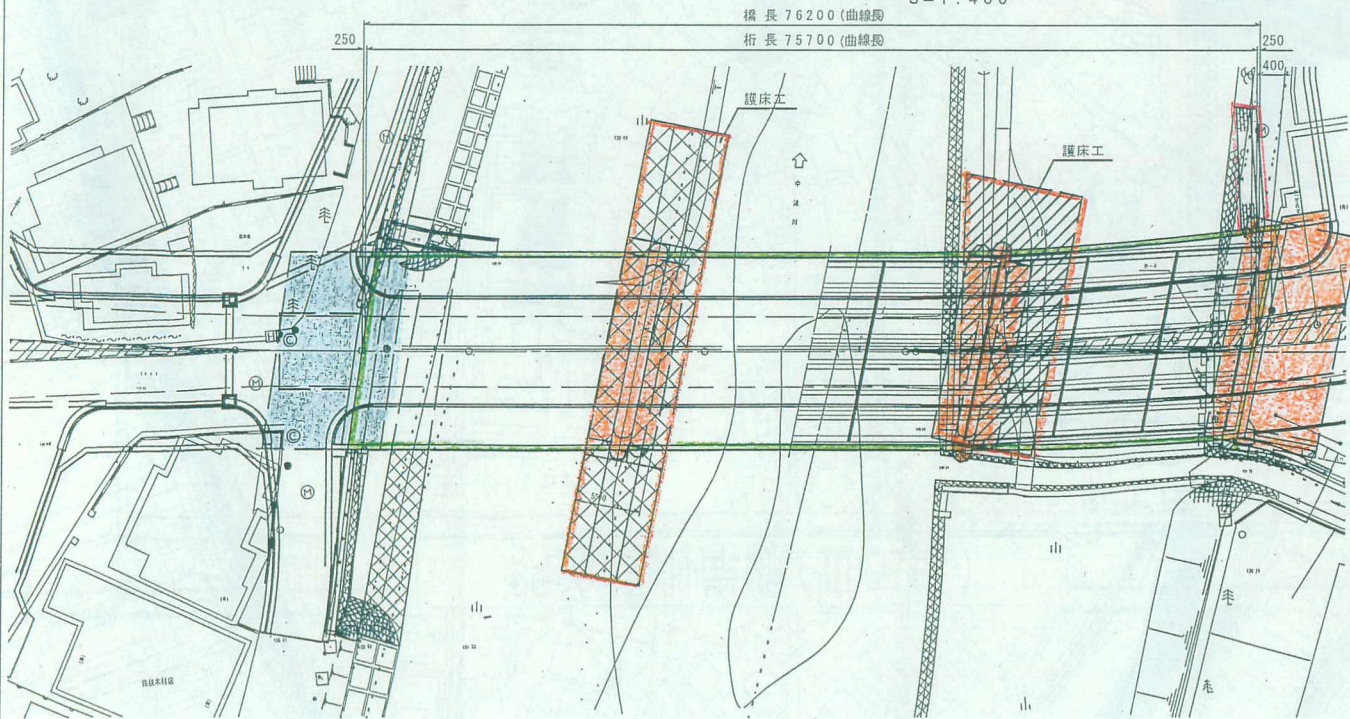

橋台構造図

断面図

正面図

