

平成23年9月26日

教育委員会

好摩地区社会体育施設整備（建築主体）工事について

1 整備事業の概要

- (1) 敷地の地番 盛岡市玉山区好摩字野中69番地48の一部
- (2) 体育館 鉄骨造平屋建，延床面積 1,389.31平方メートル
(アリーナ924平方メートル，柔道場116平方メートル)
- (3) 相撲場 面積400平方メートル（土俵64平方メートル）
- (4) 駐車場 一般車両110台，バス3台
- (5) 総事業費 522,000千円

2 工事の日程

○平成23年度

- ・体育館，相撲場工事（平成23年11月～24年7月）

○平成24年度

- ・既存体育館等の解体工事（平成24年6月～8月）
- ・駐車場工事（平成24年8月～11月）

3 建築主体工事

(1) 工事概要

ア 体育館

アリーナ，器具庫，ステージ，柔道場，事務室，トイレ，シャワー室など

(参考：設備) LED照明，玄関スロープ，多目的トイレ，公共下水道，蓄熱式床暖房設備

イ 相撲場

土俵，本部席，観覧ベンチ（120席）

ウ 既存施設の解体


(2) 契約

ア 方 法 条件付一般競争入札


イ 業 者 建築一式工事甲A

ウ 入 札 日 平成23年9月8日


整備予定図

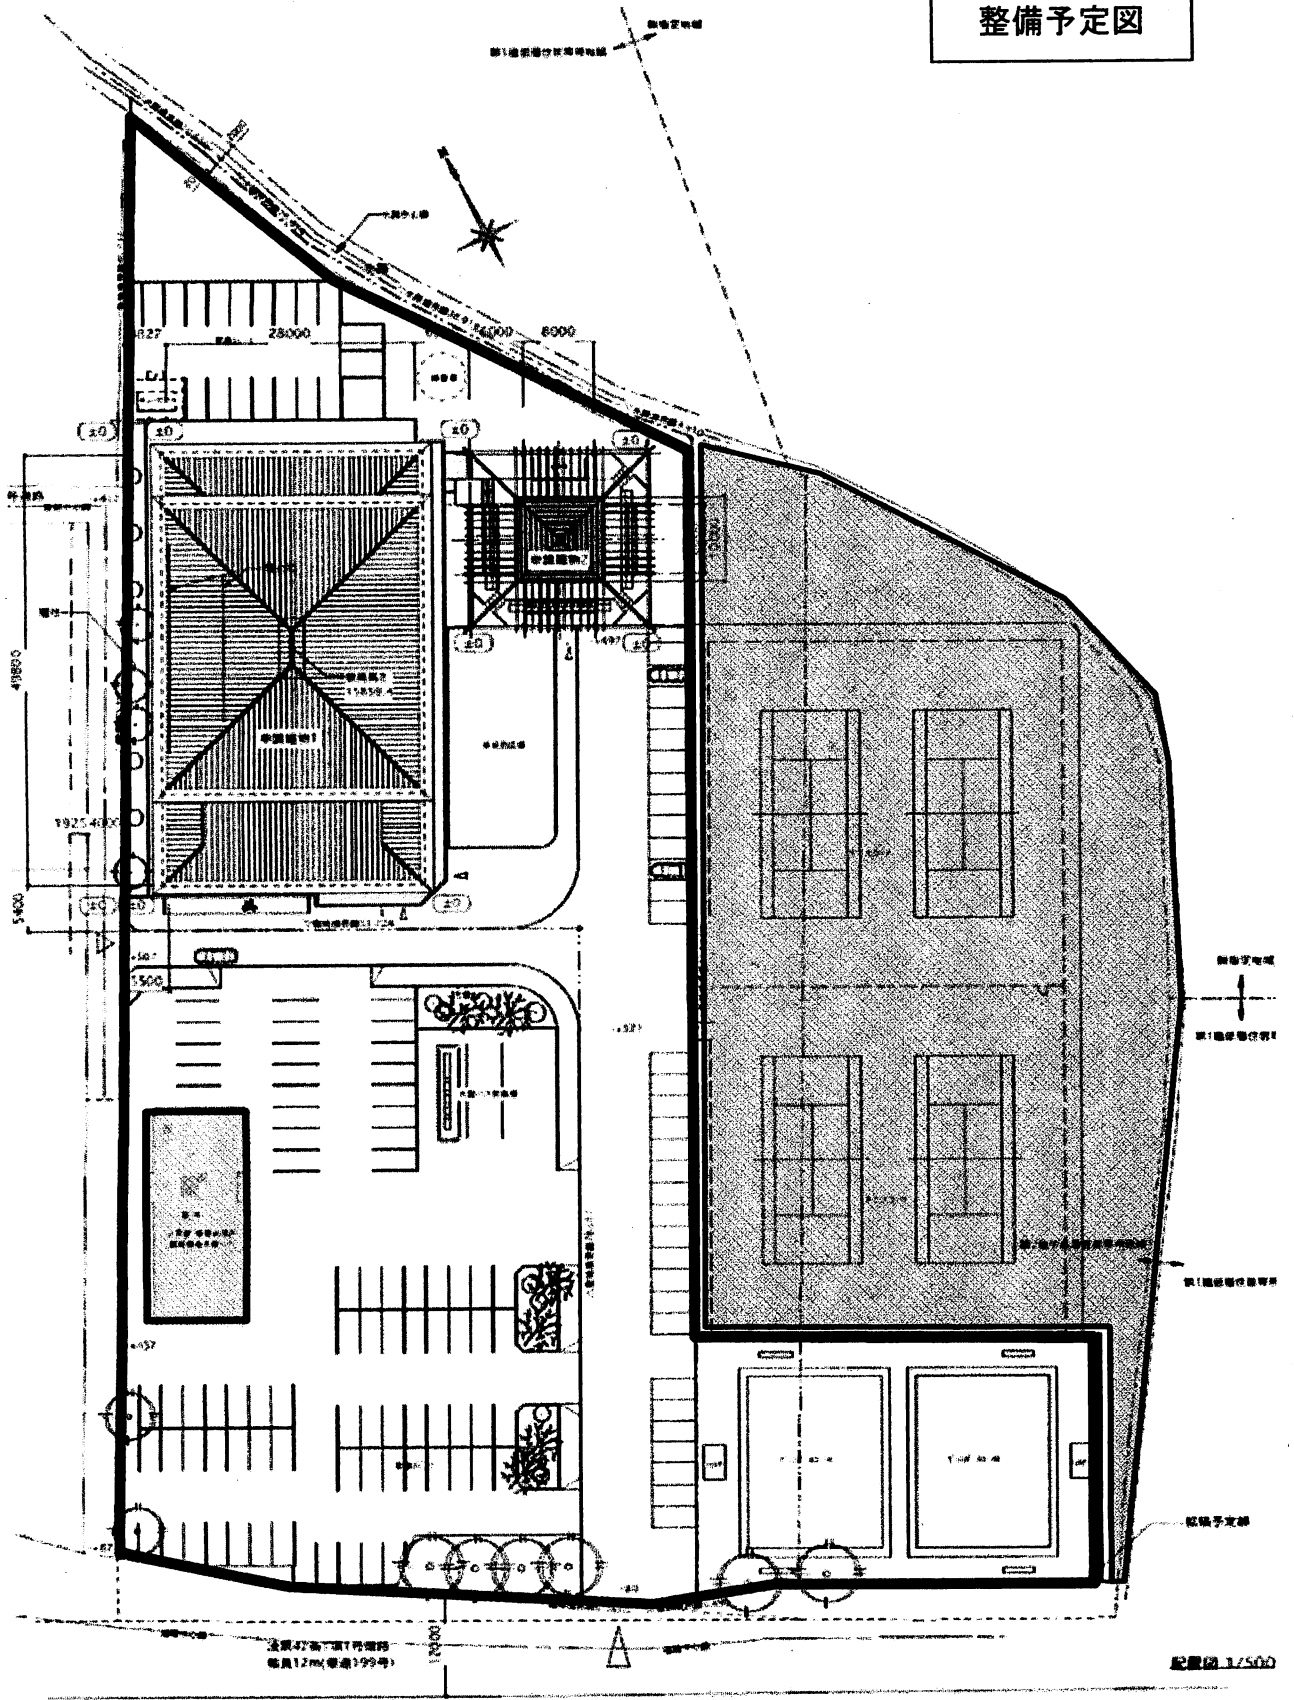



体育館

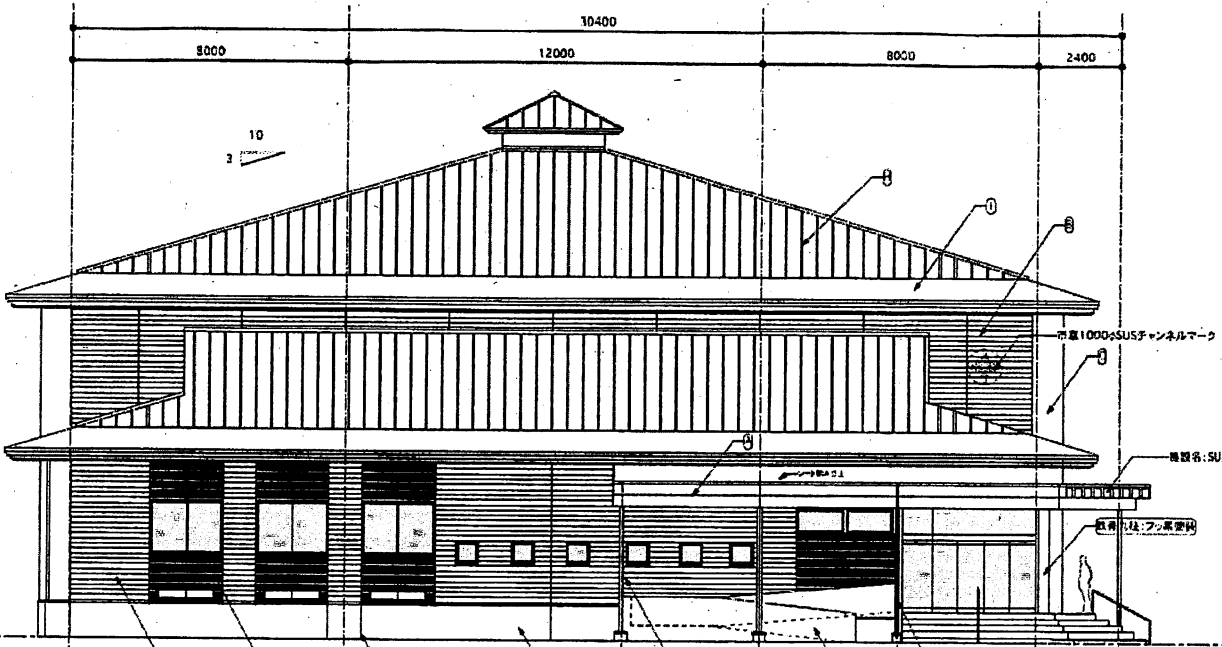

3

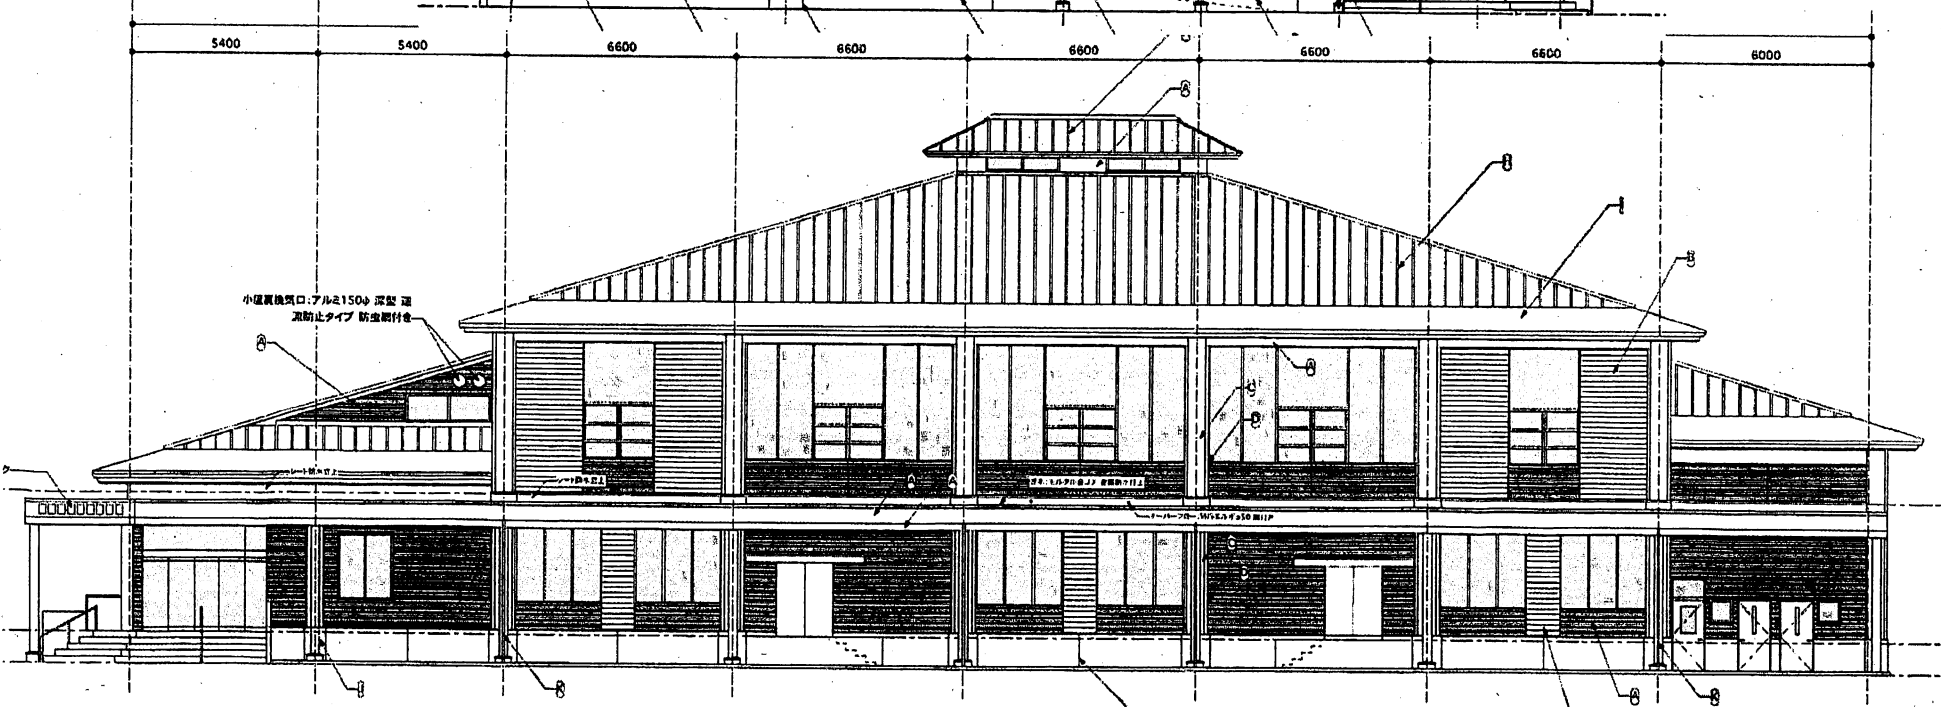

相撲場

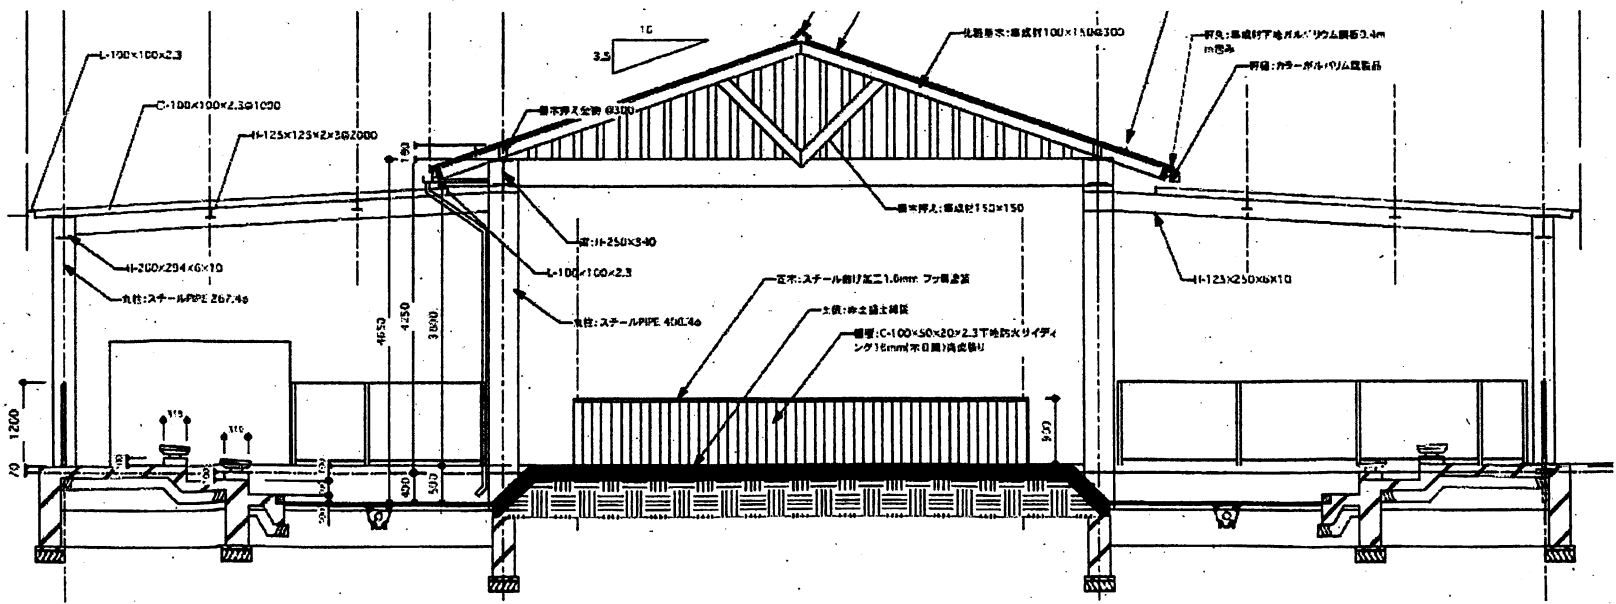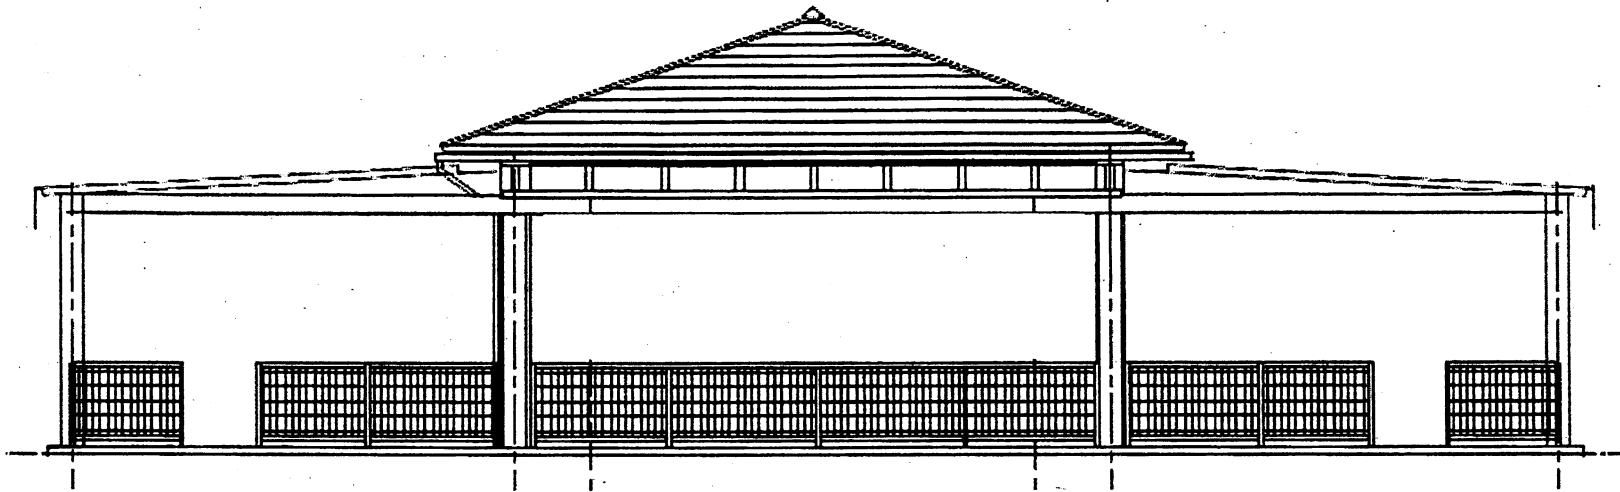

平面図

