

平成 24 年 2 月 15 日  
教 育 委 員 会

盛岡市立城西中学校及び城東中学校の耐震化（改築）について

## ○城西中学校

### 1 経緯

(1) 城西中学校校舎 4 棟のうち 2 棟は、平成21年度に第 2 次耐震診断を実施した結果、 $I_s$ 値が「0.3」未満となり、また、コンクリート強度が脆弱なため、補強工事での対応は難しく改築が必要となったものである。

(2) 改築計画等の協議経過

H22. 12. 27 第 1 回校舎改築説明会（PTA役員及び学校）

H23. 1. 31 教育振興推進協議会役員への説明

H23. 2. 16 第 2 回校舎改築説明会（PTA役員及び学校）

### 2 校舎の概要

(1) 計画内容

ア 工事場所 盛岡市城西町 4 番 1 号

イ 工 期 H24. 10～H25. 10

ウ 建 物

- ・構造種別 校 舎 棟：鉄筋コンクリート造 3 階建て（延べ面積 2,772.68 m<sup>2</sup>）  
渡り廊下：鉄骨造 2 階建て（延べ面積 48.00 m<sup>2</sup>）  
開放渡り廊下：鉄骨造平屋建て
- ・計画面積：2,820.68 m<sup>2</sup>（建物延べ床面積）

エ 教室等

- ・教 室：普通教室×8，理科室×2，家庭科室（調理室兼被服室），コンピュータ教室，教材室，特別活動室，多目的教室
- ・管理諸室：用務員室
- ・その他：生徒トイレ，多目的トイレ，水飲み場，エレベーター，配膳室

オ 太陽光発電パネル 屋上設置 20 k w

### 3 概算事業費 約 1,044 百万円

### 4 日程



平成	22年度	H22. 11～H23. 3	基本設計
	23年度	H23. 7～H24. 3	実施設計
		H23. 11～H24. 3	仮設プレハブ校舎建設
		H24. 3	補正予算議案を 3 月議会に提出予定
	24年度	H24. 4～H24. 5	仮設プレハブ校舎建設
		H24. 6～H24. 9	既存校舎解体
		H24. 9	契約議案を 9 月議会に提出予定
	24・25年度	H24. 10～H25. 10	校舎・渡り廊下・開放渡り廊下改築工事

(平成 23 年度)

施設の配置図	縮尺	1/1200 0 10 20 30 40m	学校名	城西中学校				整理番号	464
				(都道府県)	(市町村)	(学)	(校)		
				03	201	353	0		

- 凡例
- 建物**
- (未とり) 未とりこわし建物
  - (危) 危険建物
  - (借) 借用建物
  - (一時) 一時使用建物
  - (屋外) 屋外教育環境整備事業によるもの
- 建物以外の工作物**
- (電) 変電トランス
  - (薬) 薬山
  - (フ) ウンティ
  - (照) 夜間照明
  - (自) 自転車置場
  - (石) 防球ネット
  - (鉄) 鉄棒
  - (花) 花壇
  - (簡) 簡易建物
  - (バ) バックネット
  - (吹) 吹抜け建物
  - (砂) 砂場
  - (正) 正門・通用門
  - (浄) プール浄化設備
  - (排) 排水溝
  - (受) 受水槽
  - (フ) 金網フェンス

- 凡例
- 計画建物 (延面積 2,820.68㎡)
  - 既存建物解体
  - 既存建物

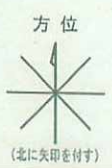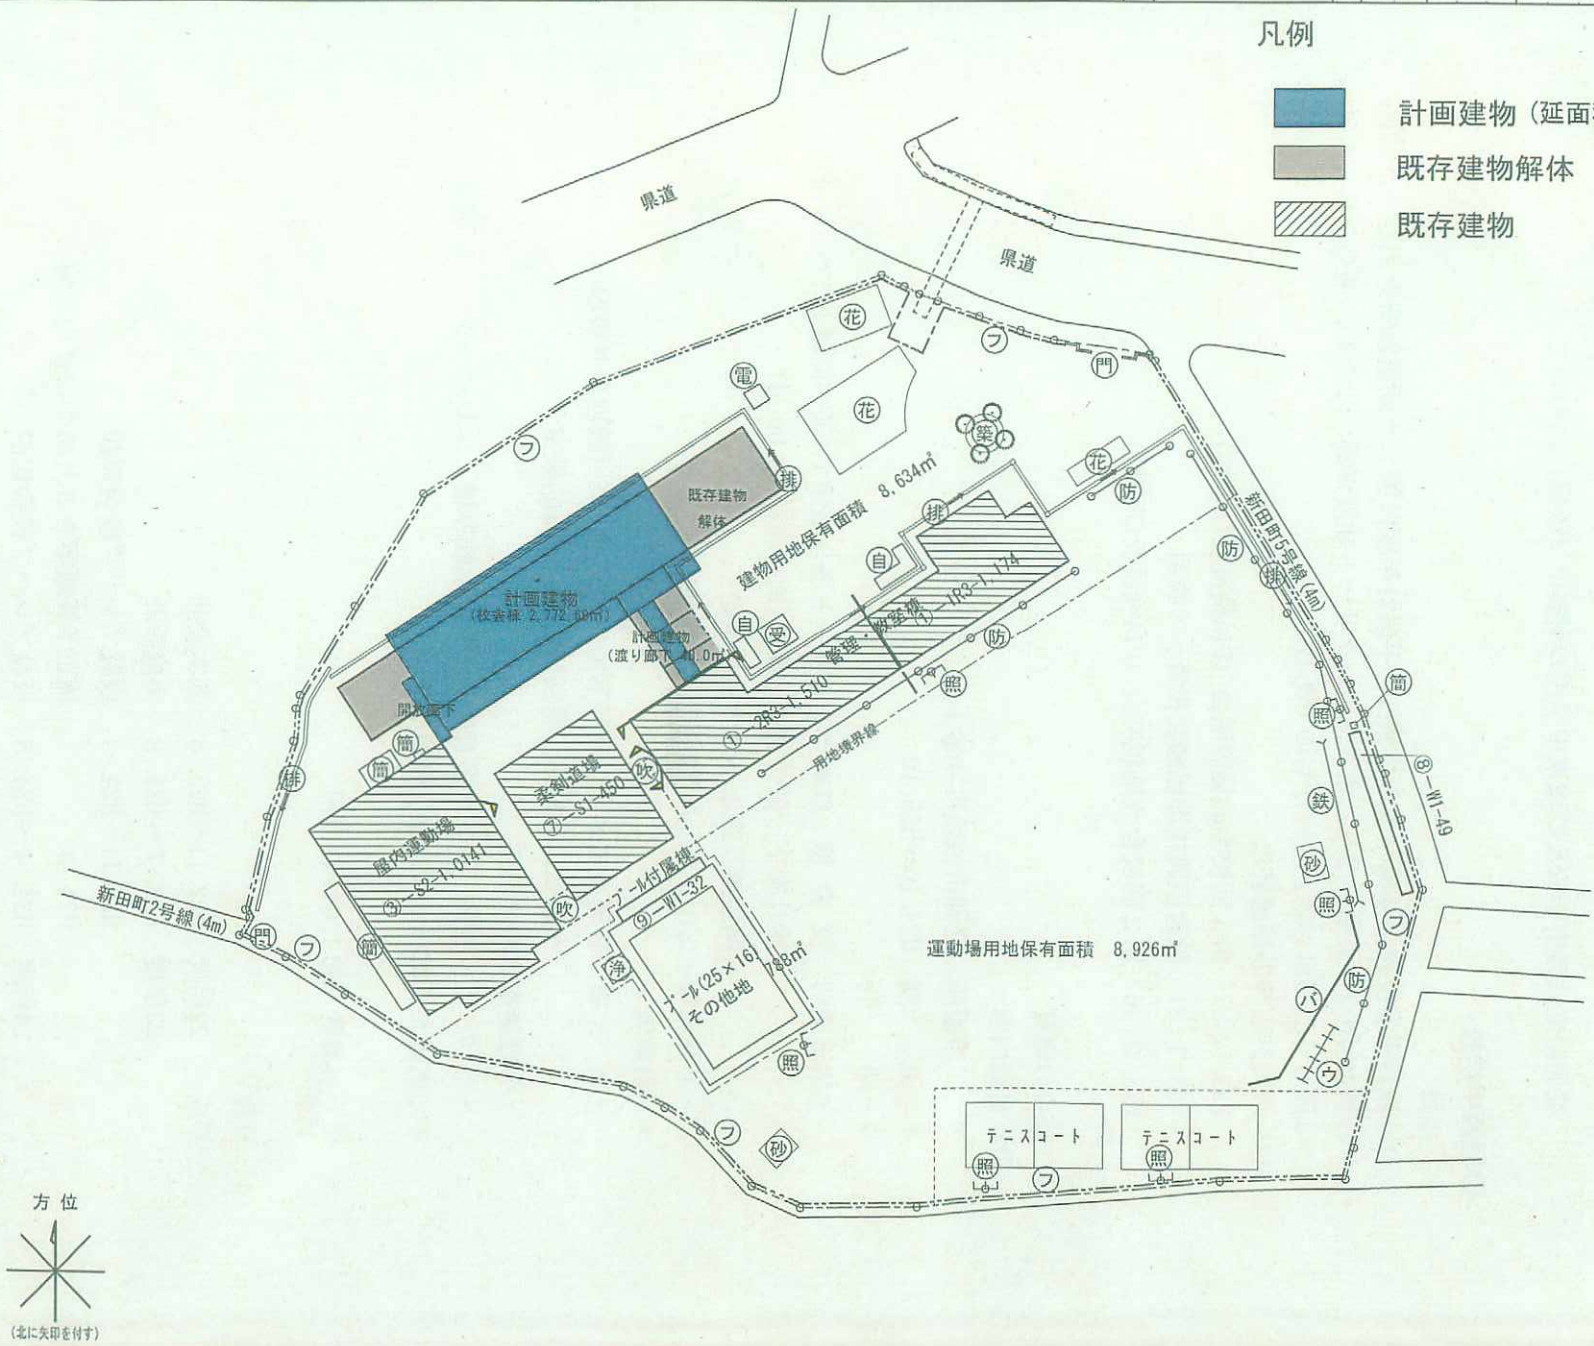

## ○城東中学校

### 1 経緯

(1) 城東中学校校舎4棟(うち1棟は、平成22年度に改築済)は、平成21年度に第2次耐震診断を実施した結果、 $I_s$ 値が「0.3」未満となり、また、コンクリート強度が脆弱なため、補強工事での対応は難しく改築が必要となったものである。

(2) 改築計画等の協議経過

H22. 12. 14 第1回校舎改築説明会(PTA役員及び学校)

H23. 1. 26 第2回校舎改築説明会(地元町内会長, PTA役員及び学校)

H23. 2. 23 第3回校舎改築説明会(地元町内会長, PTA役員及び学校)

### 2 校舎の概要

(1) 計画内容

ア 工事場所 盛岡市東新庄一丁目30番1号

イ 工期 H24. 10~H26. 3

ウ 建物

・構造種別 校舎棟:鉄筋コンクリート造3階建て(延べ面積3,339.42㎡)

渡り廊下:鉄骨造平屋建て(延べ面積41.08㎡)

・計画面積:3,380.50㎡(建物延べ床面積)

エ 教室等

・教室:普通教室×7,視聴覚室,図書室,資料室,相談室,音楽室,コンピュータ室,美術室,家庭科室(被服室),教材室,生徒会室,多目的教室,生徒更衣室

・管理諸室:校長室,職員室,印刷室,会議室,保健室,放送室,事務室,用務員室,職員更衣室,職員トイレ

・その他:生徒トイレ,多目的トイレ,水呑み場,エレベーター,配膳室

オ 太陽光発電パネル 屋上設置20kw

3 概算事業費 約1,084百万円

### 4 日程

平成 22年度 H22. 11~H23. 3 基本設計

23年度 H23. 7~H24. 3 実施設計

H23. 11~H24. 3 仮設プレハブ校舎建設

H24. 3 補正予算議案を3月議会に提出予定


24年度 H24. 6~H24. 9 既存校舎解体

H24. 9 契約議案を9月議会に提出予定

24・25年度 H24. 10~H25. 10 校舎改築工事

25年度 H25. 11~H26. 3 既存校舎解体及び渡り廊下改築工事

26年度 H26. 6~H26. 8 グラウンド整備

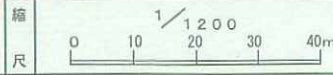

(都道府県)	(市町村)	(学 校)	整理番号
0 3	2 0 1	3 5 3 1	4 6 5

凡 例

建 物


- Ⓢ 未とり 未とりこわし建物
- Ⓣ 危険建物
- Ⓤ 借用建物
- Ⓦ 一時使用建物
- Ⓧ 屋外教育環境整備事業によるもの

建物以外の工作物

- Ⓨ 変電トランス
- Ⓩ 金網フェンス
- ⓐ バックネット
- ⓑ 石垣擁壁
- ⓓ 自転車置場
- ⓔ 簡易建物
- ⓕ 防球ネット
- ⓖ 花壇
- ⓗ 砂場
- ⓓ 正門・通用門
- ⓓ 鉄棒
- ⓓ 樹木垣
- ⓓ 排水溝

凡例

- 計画建物 (延面積 3,380.50㎡)
- 第1期工事完了 (H23.3月)
- 既存建物解体
- ▨ 既存建物

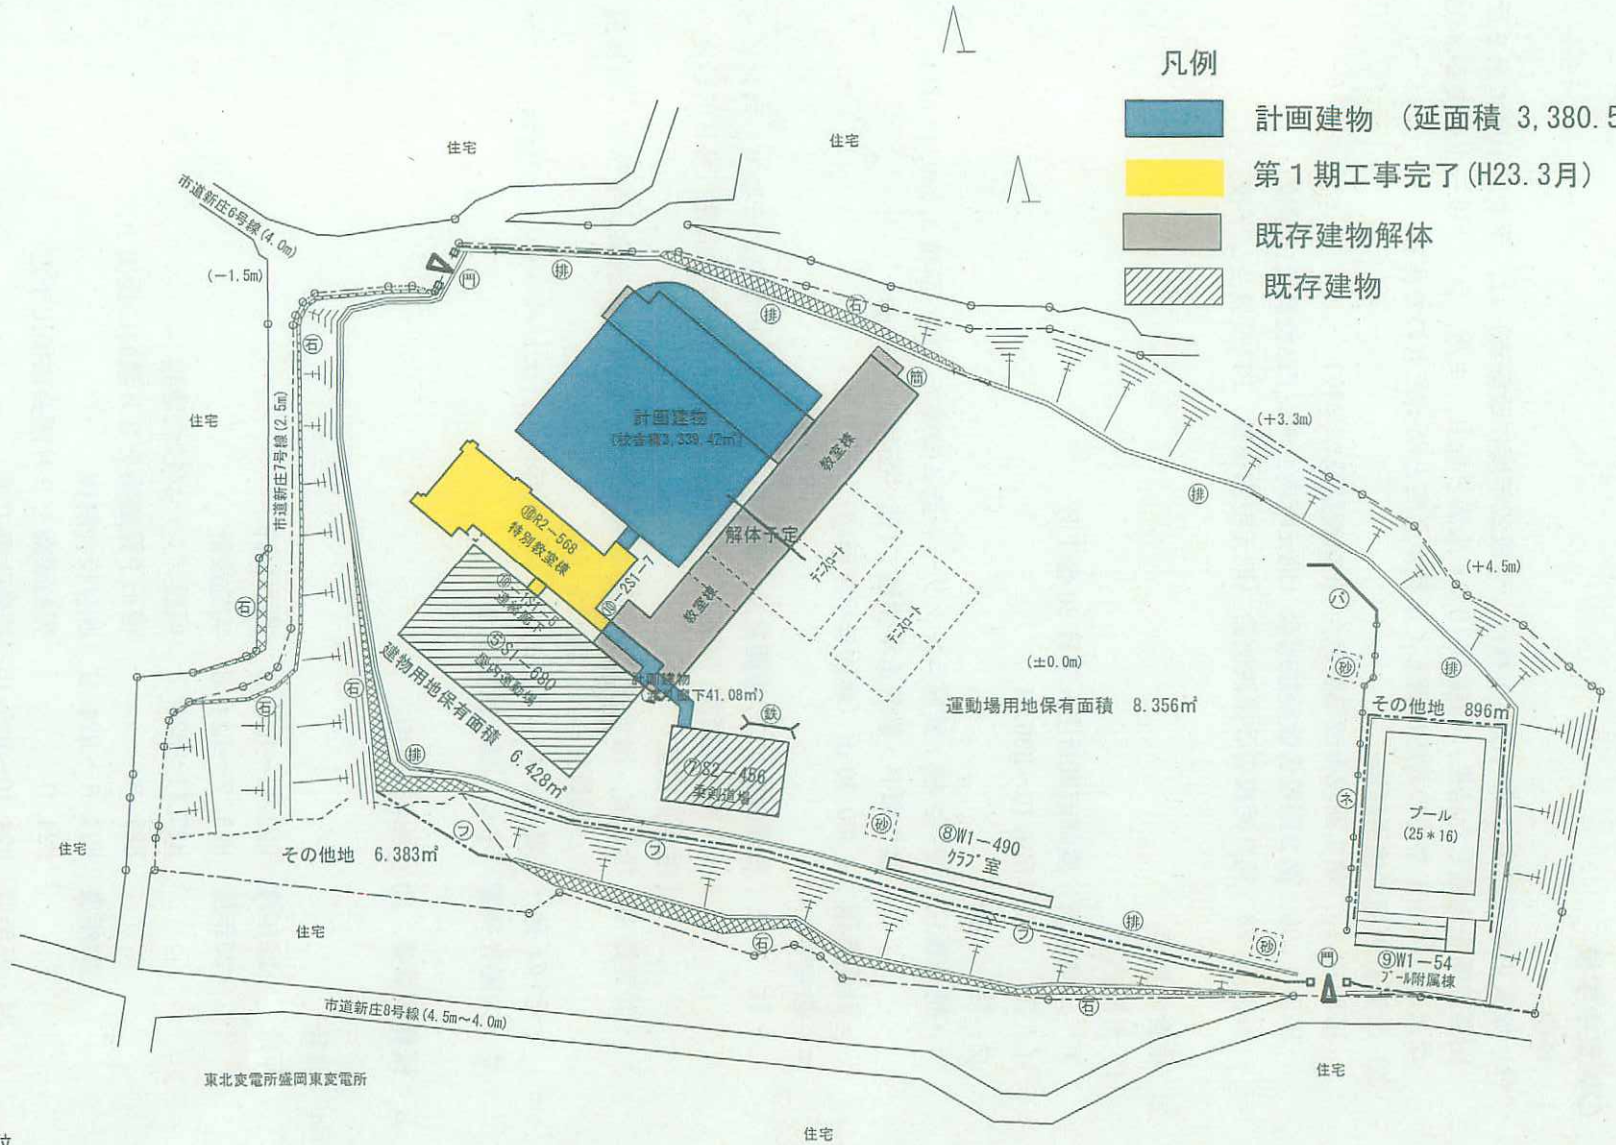

方位

