
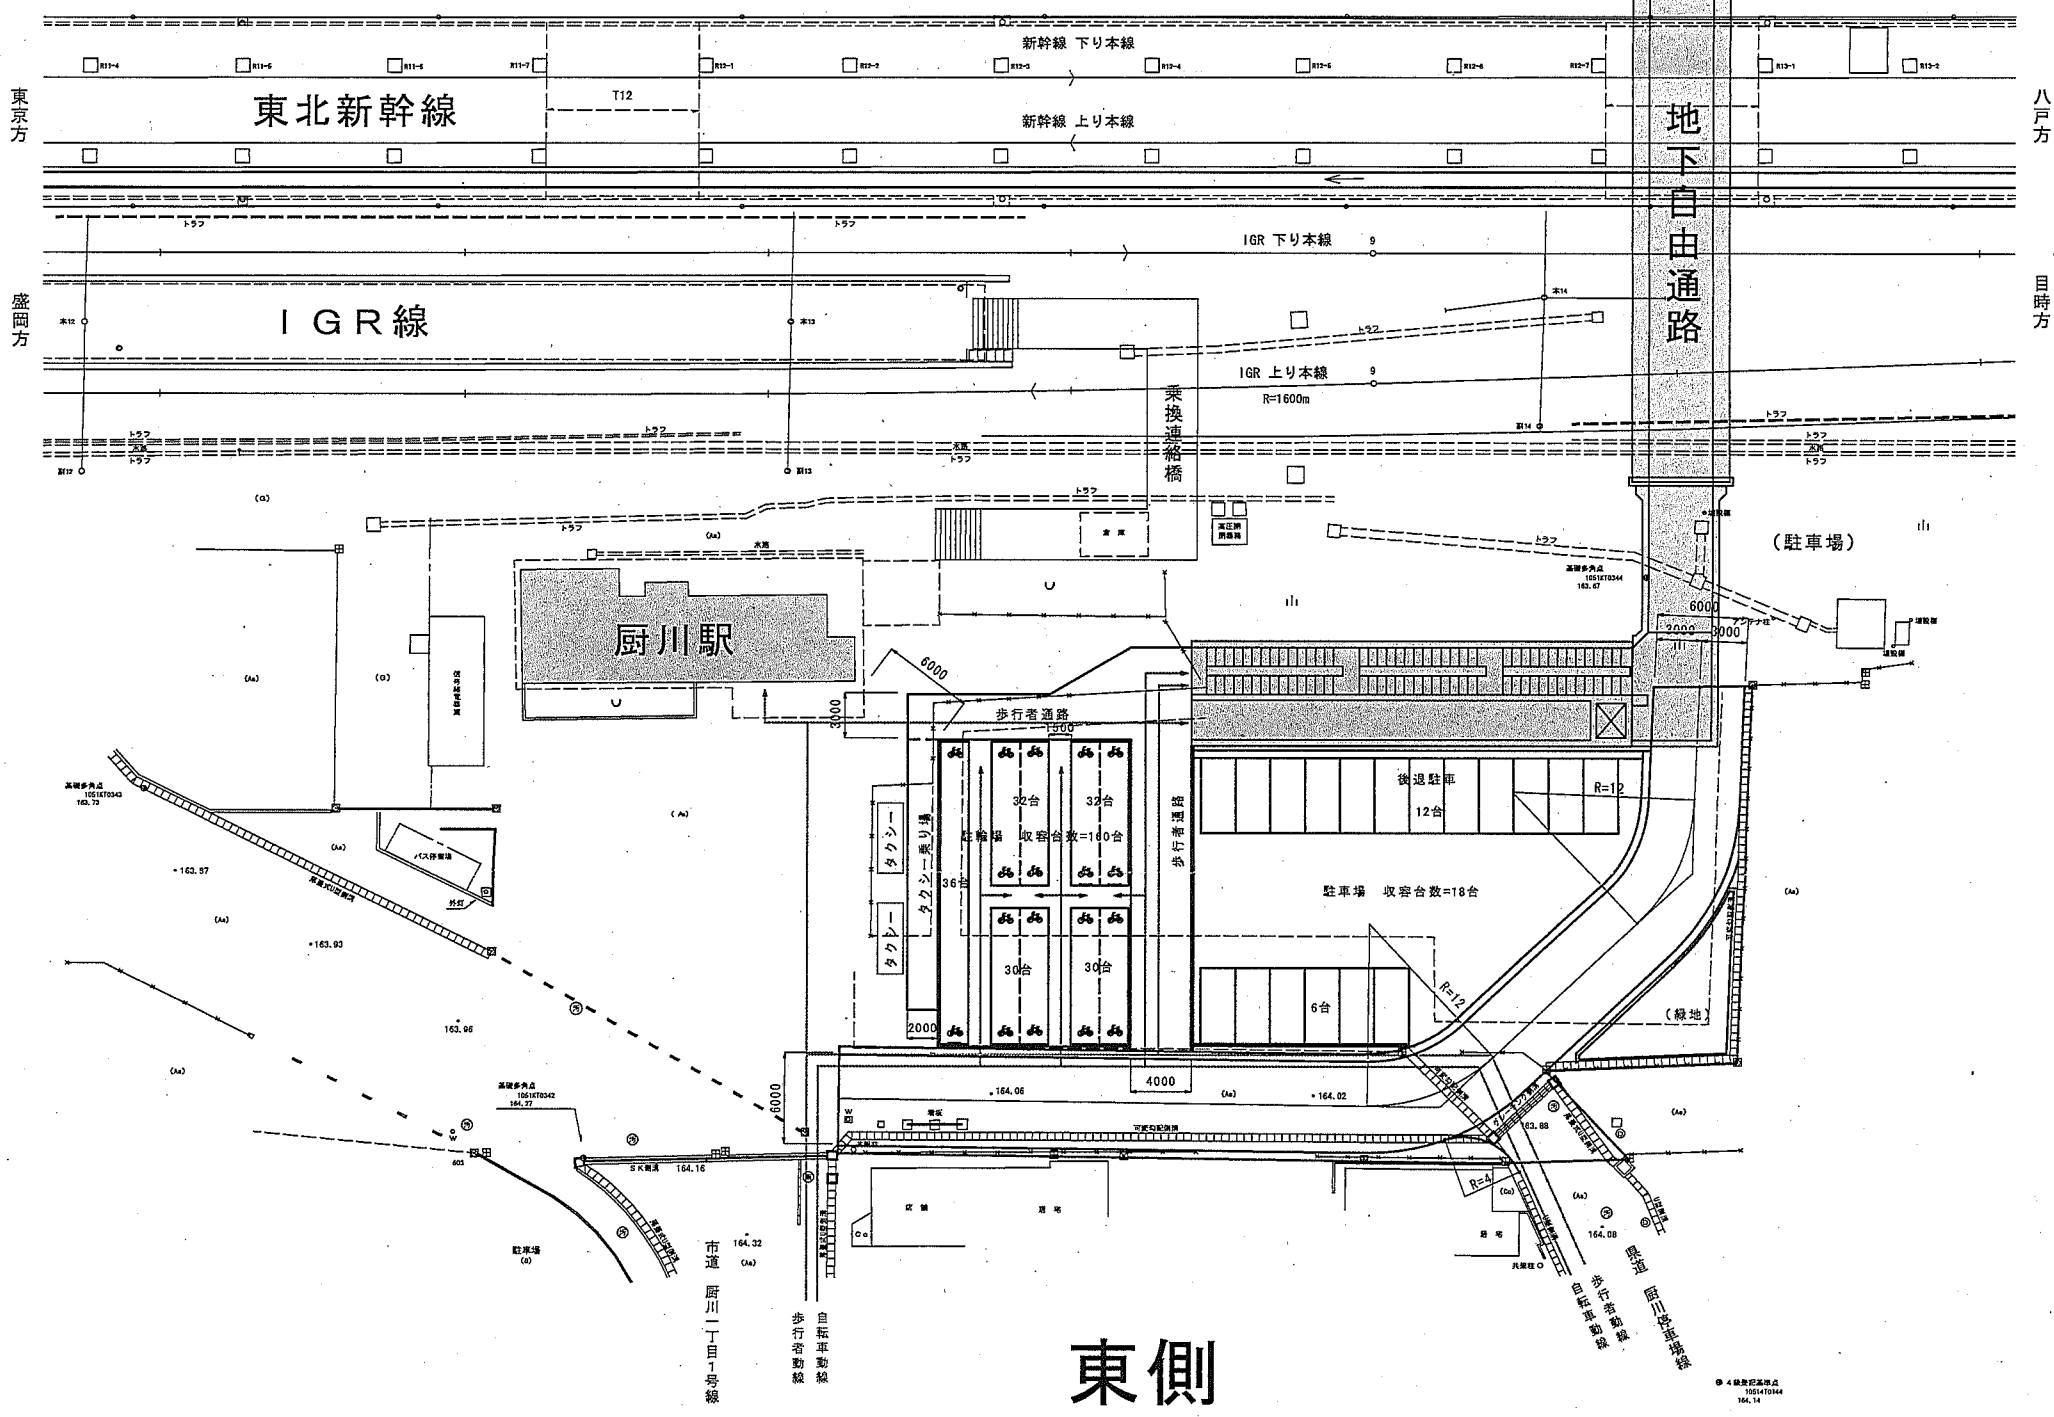



西側 広場駐輪場配置図

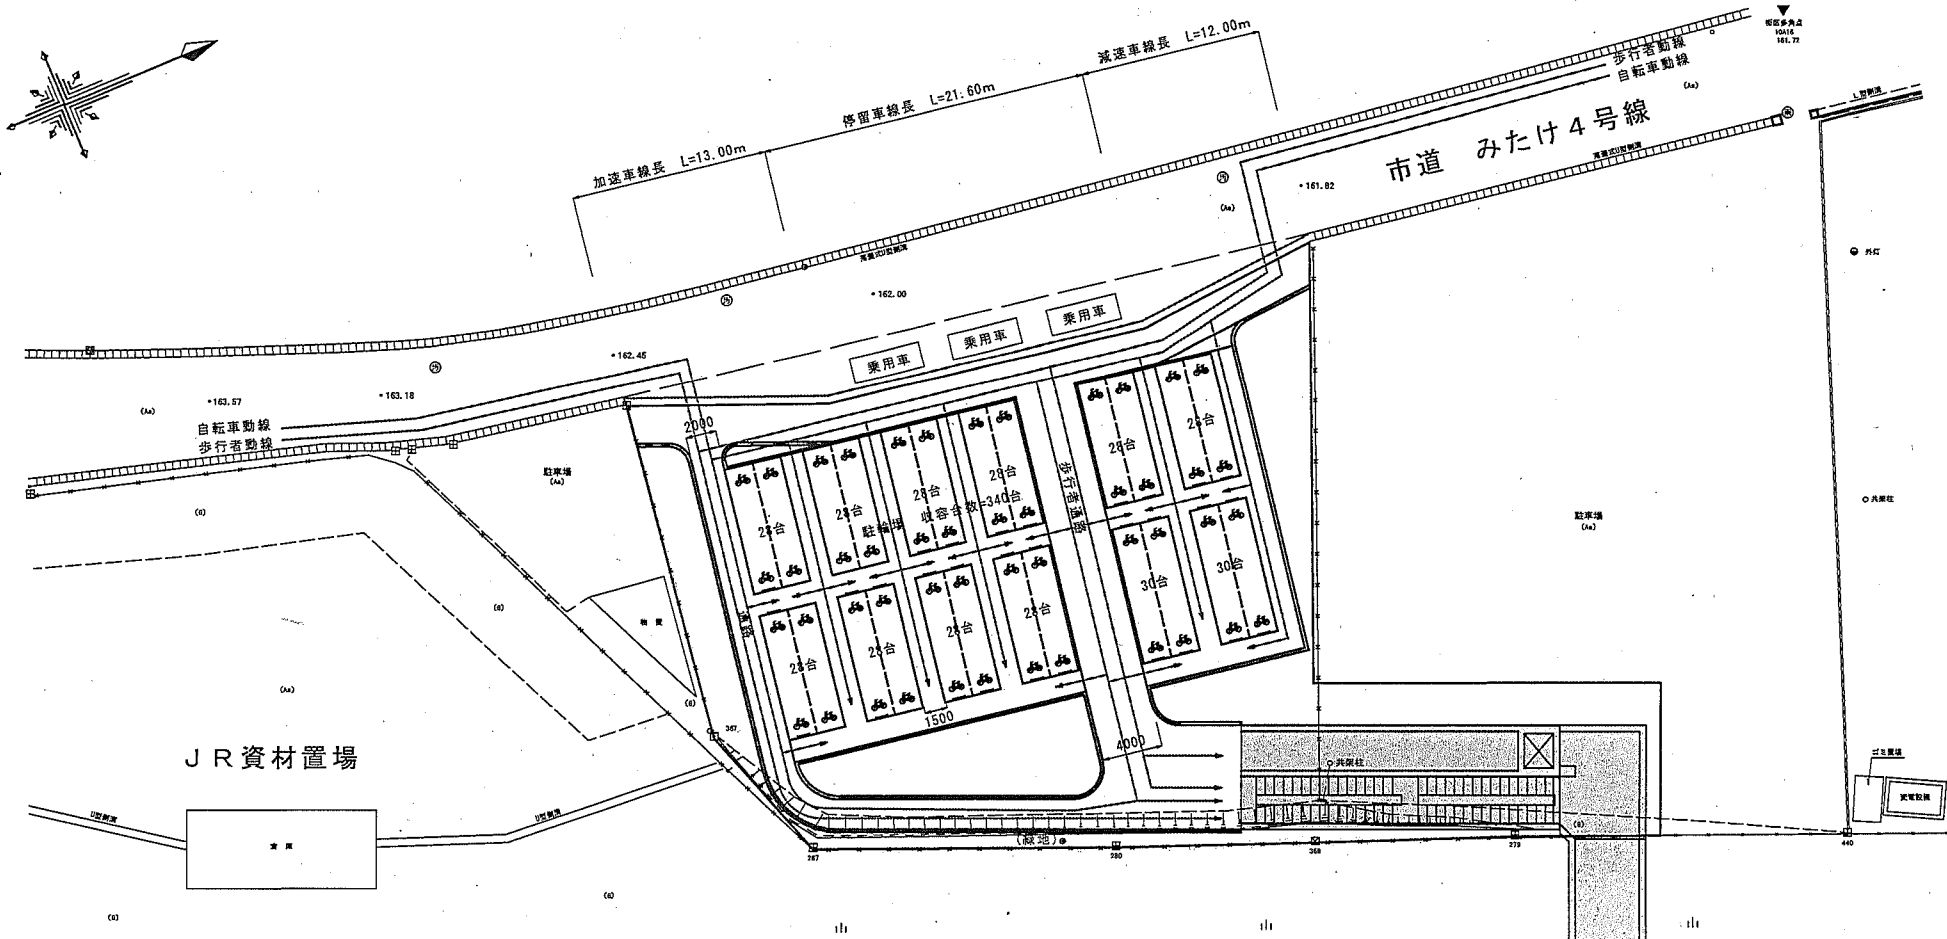

東側 東側広場駐輪場配置図

● 4 建設現場写真
100147044
164.14

厨川地下自由通路 防犯設備位置確認図

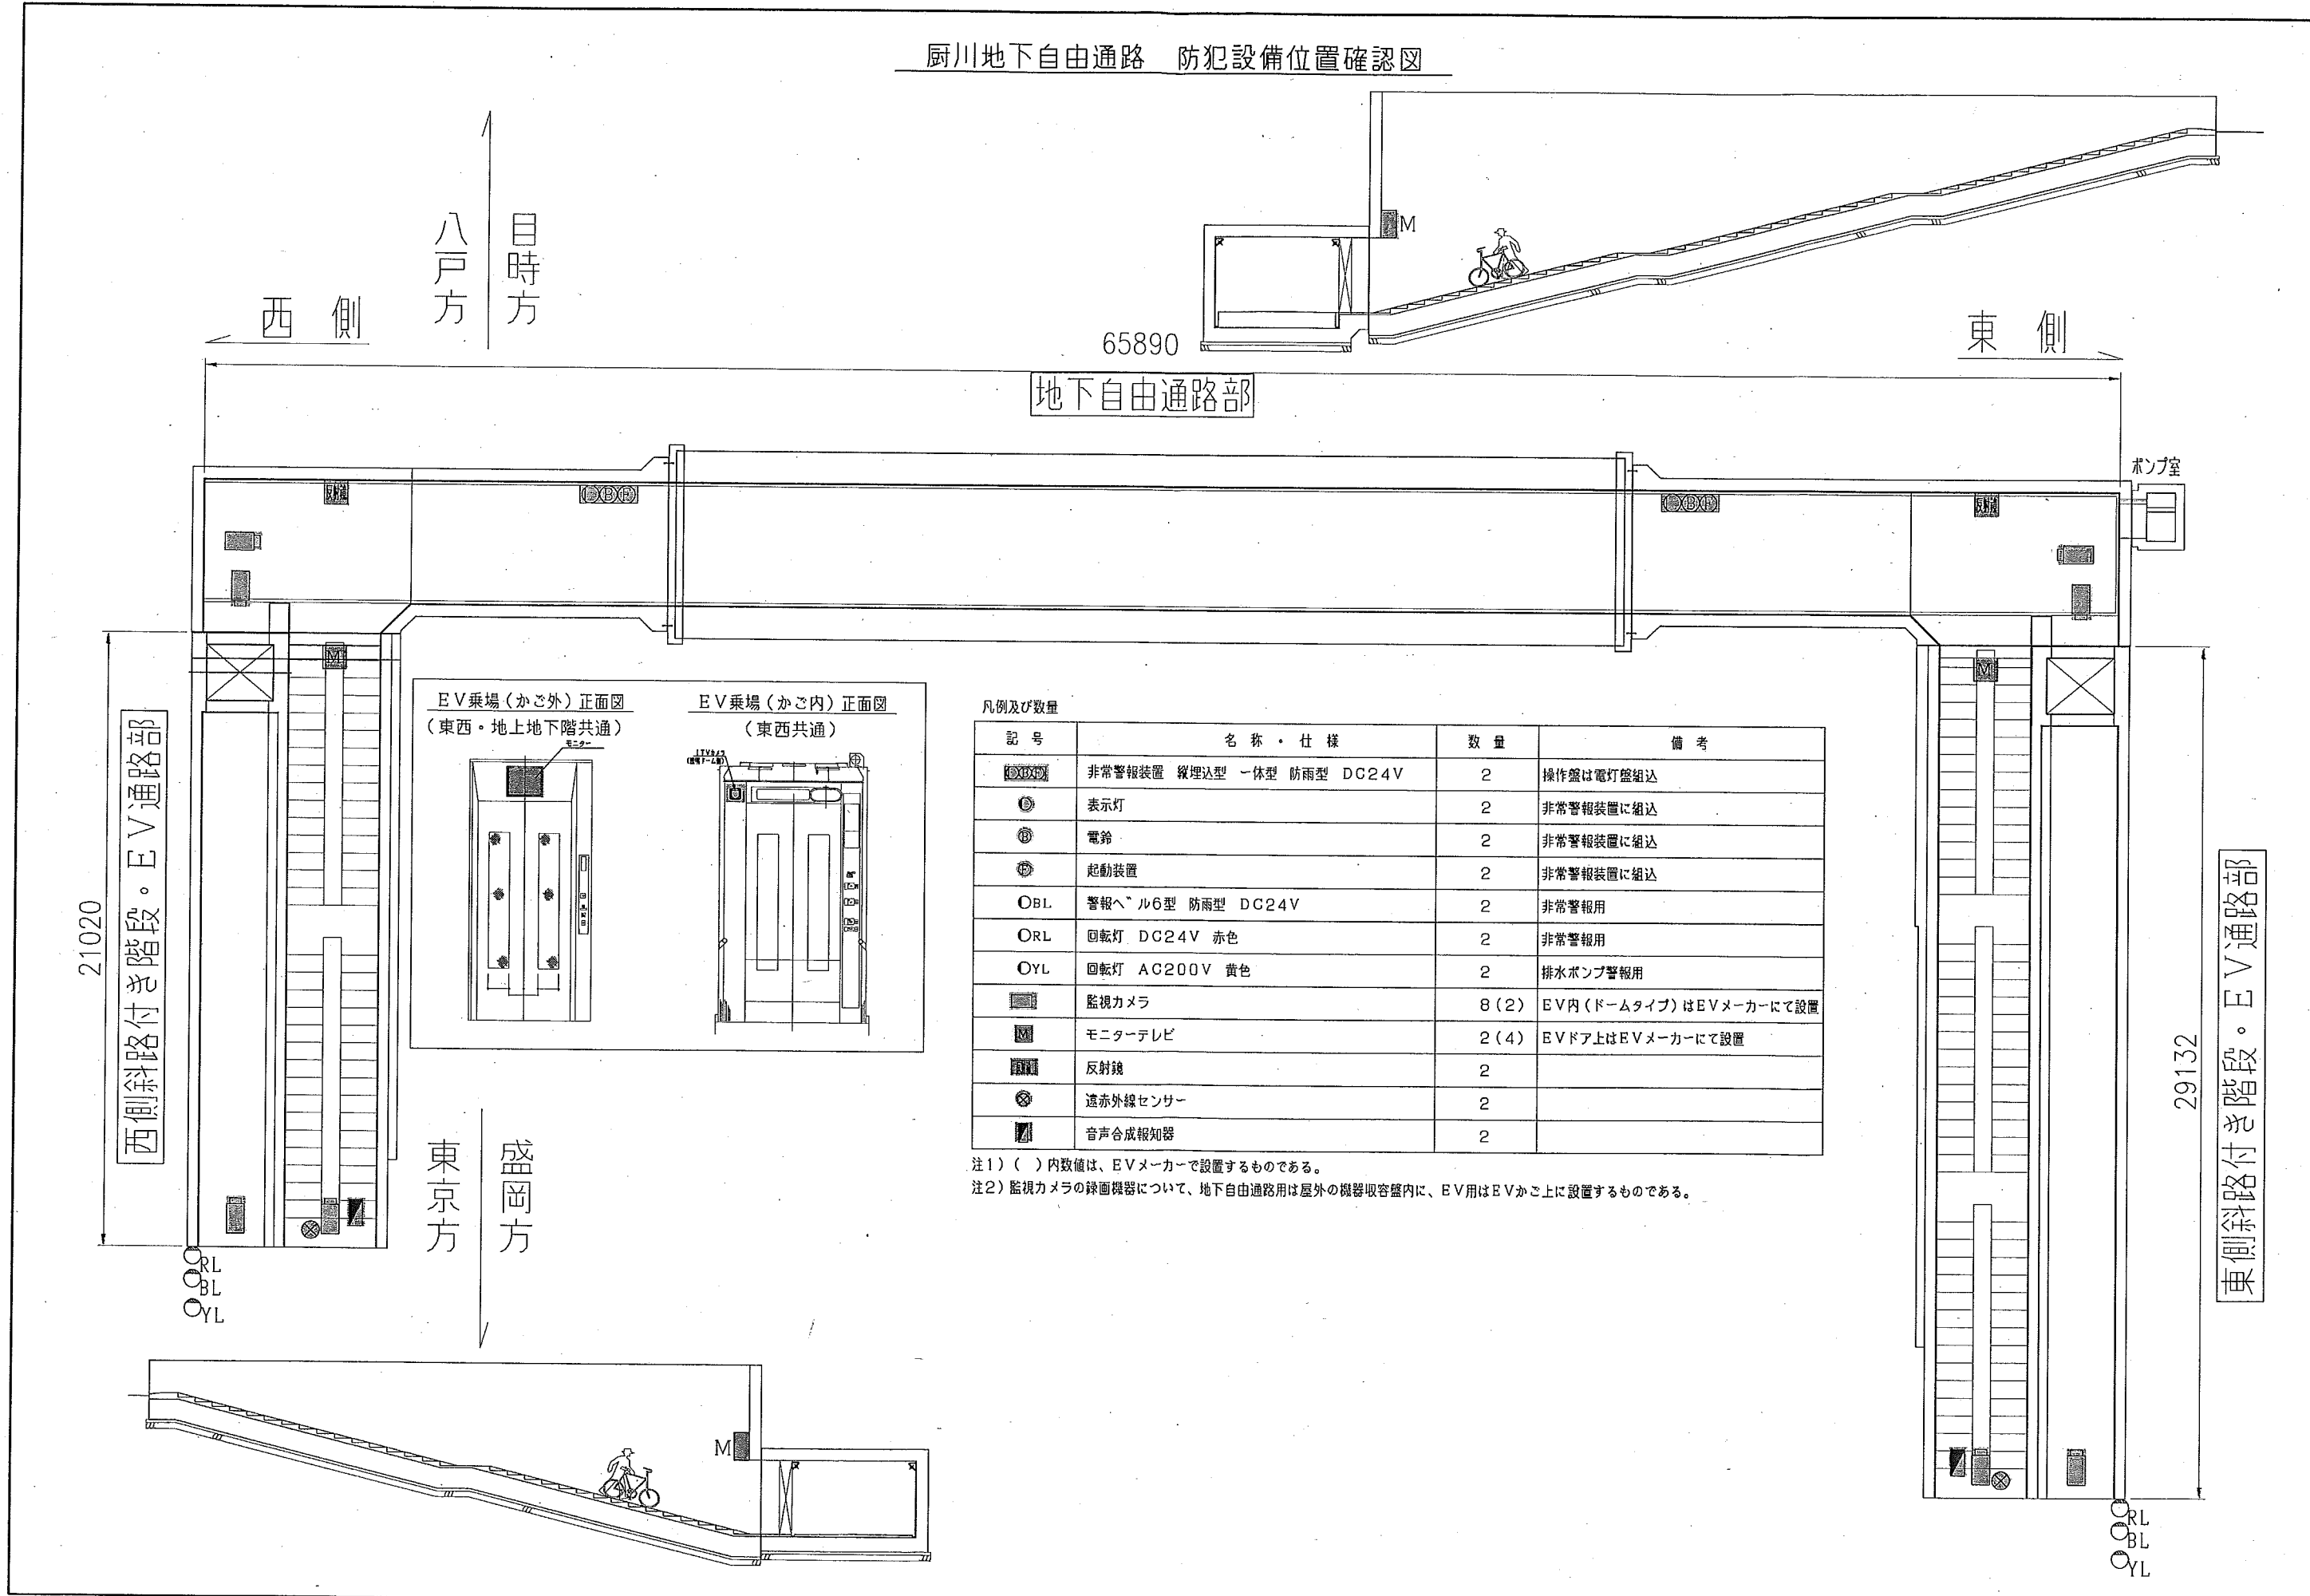

凡例及び数量

記号	名称・仕様	数量	備考
Ⓜ	非常警報装置 縦埋込型 一体型 防雨型 DC24V	2	操作盤は電灯盤組込
Ⓜ	表示灯	2	非常警報装置に組込
Ⓜ	電鈴	2	非常警報装置に組込
Ⓜ	起動装置	2	非常警報装置に組込
OBL	警報ヘルメット型 防雨型 DC24V	2	非常警報用
ORL	回転灯 DC24V 赤色	2	非常警報用
OYL	回転灯 AC200V 黄色	2	排水ポンプ警報用
Ⓜ	監視カメラ	8(2)	EV内(ドームタイプ)はEVメーカーにて設置
Ⓜ	モニターテレビ	2(4)	EVドア上はEVメーカーにて設置
Ⓜ	反射鏡	2	
Ⓜ	遠赤外線センサー	2	
Ⓜ	音声合成報知器	2	

注1) ()内数値は、EVメーカーで設置するものである。

注2) 監視カメラの録画機器について、地下自由通路用は屋外の機器収容室内に、EV用はEVかご上に設置するものである。