

盛岡市立厨川中学校及び城東中学校の耐震化（改築）について

○厨川中学校

1 経緯

(1) 厨川中学校校舎は、平成20年度に第2次耐震診断を実施した結果、 I_s 値が「0.3」未満となり、また、コンクリート強度（ $<10\text{N}/\text{mm}^2$ ）が脆弱なため、補強工事での対応は難しく改築が必要となったものである。

(2) 改築計画等の協議経過

H21.11.26 教育振興協議会役員、PTA役員及び学校への説明

H21.12.3 第1回校舎改築協議会

H21.12.24 第2回校舎改築協議会

H22.1.26 第3回校舎改築協議会

H22.2.8 第4回校舎改築協議会

H22.2.22 第5回校舎改築協議会（校舎の配置図等を決定）

H22.4.23 校舎改築の説明会（PTA会員）

H22.5.27 第6回校舎改築協議会

H22.8.3 第7回校舎改築協議会（校舎の平面・外構等を決定）

2 校舎の概要

(1) 計画内容

ア 工事場所 盛岡市青山二丁目7番1号

イ 工期

・第1期工事（面積 $1,016.73\text{ m}^2$ ） H22.9～H23.3

・第2期工事（面積 $5,637.39\text{ m}^2$ ） H22.12～H24.1

ウ 建物

・構造種別 校舎棟：鉄筋コンクリート造4階建て（ $6,476.33\text{ m}^2$ ）

渡り廊下：鉄骨造平屋建て（ 177.79 m^2 ）

・計画面積： $6,654.12\text{ m}^2$ （建物延べ面積）

エ 教室等

・校舎棟（普通教室17、特別支援教室4 計 21教室）

・管理諸室：校長室、職員室、印刷室、会議室、保健室、放送室、機械室、事務室、用務員室、職員更衣室及び職員便所（男・女）

・教室：普通教室×17、特別支援学級×4、理科室、美術教室、技術教室、調理室、被服室、コンピューター教室、図書室、音楽教室、準備室、資料室、教育相談室及び多目的教室

・その他：廊下、玄関昇降口、生徒便所（男・女）、身障者用便所、水呑み場、エレベーター、多目的スペース、荷受室及び配膳室

オ 太陽光発電パネル 屋上設置 20kw

3 予算

(1) 第1期工事 (H21.9月, 2月, 3月補正) 331,594千円 (H22繰越し事業)

財源: 安全安心な学校づくり交付金, 地域活性化公共投資臨時交付金

地域活性化きめ細かな臨時交付金, 起債

(2) 第2期工事 (H22当初予算 554,184千円, H23債務負担 1,878,192千円)

財源: 安全安心な学校づくり交付金, 起債

4 日程

平成22年度 H22.4~H22.6 実施設計 (1期工事分)

平成22年度 H22.4~H22.9 実施設計 (2期工事分)

) H22.10~H23.3 第1期工事 (平成22年9月29日議決)

平成23年度 H22.12~H24.1 第2期工事 (平成22年12月議案提出予定)

(平成 22 年度)

施設の配置図	縮尺	1/2000 0 10 20 30 40m	学校名	厨川中学校	調査番号	(都道府県)	(市町村)	(学 校)	整理番号
					03	201	3513		
									455



凡 例

建 物

- (未とり) 未とりこわし建物
- (危) 危険建物
- (借) 借用建物
- (一時) 一時使用建物
- (屋外) 屋外教育環境整備事業によるもの

建物以外の工作物

- (電) 電気変圧器
- (金) 金網フェンス
- (簡) 簡易建物
- (鉄) 鉄棒
- (自) 自転車置場
- (石) 石油倉庫
- (花) 花壇
- (防) 防球ネット
- (砂) 砂場
- (受) 授水槽

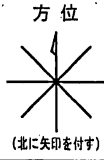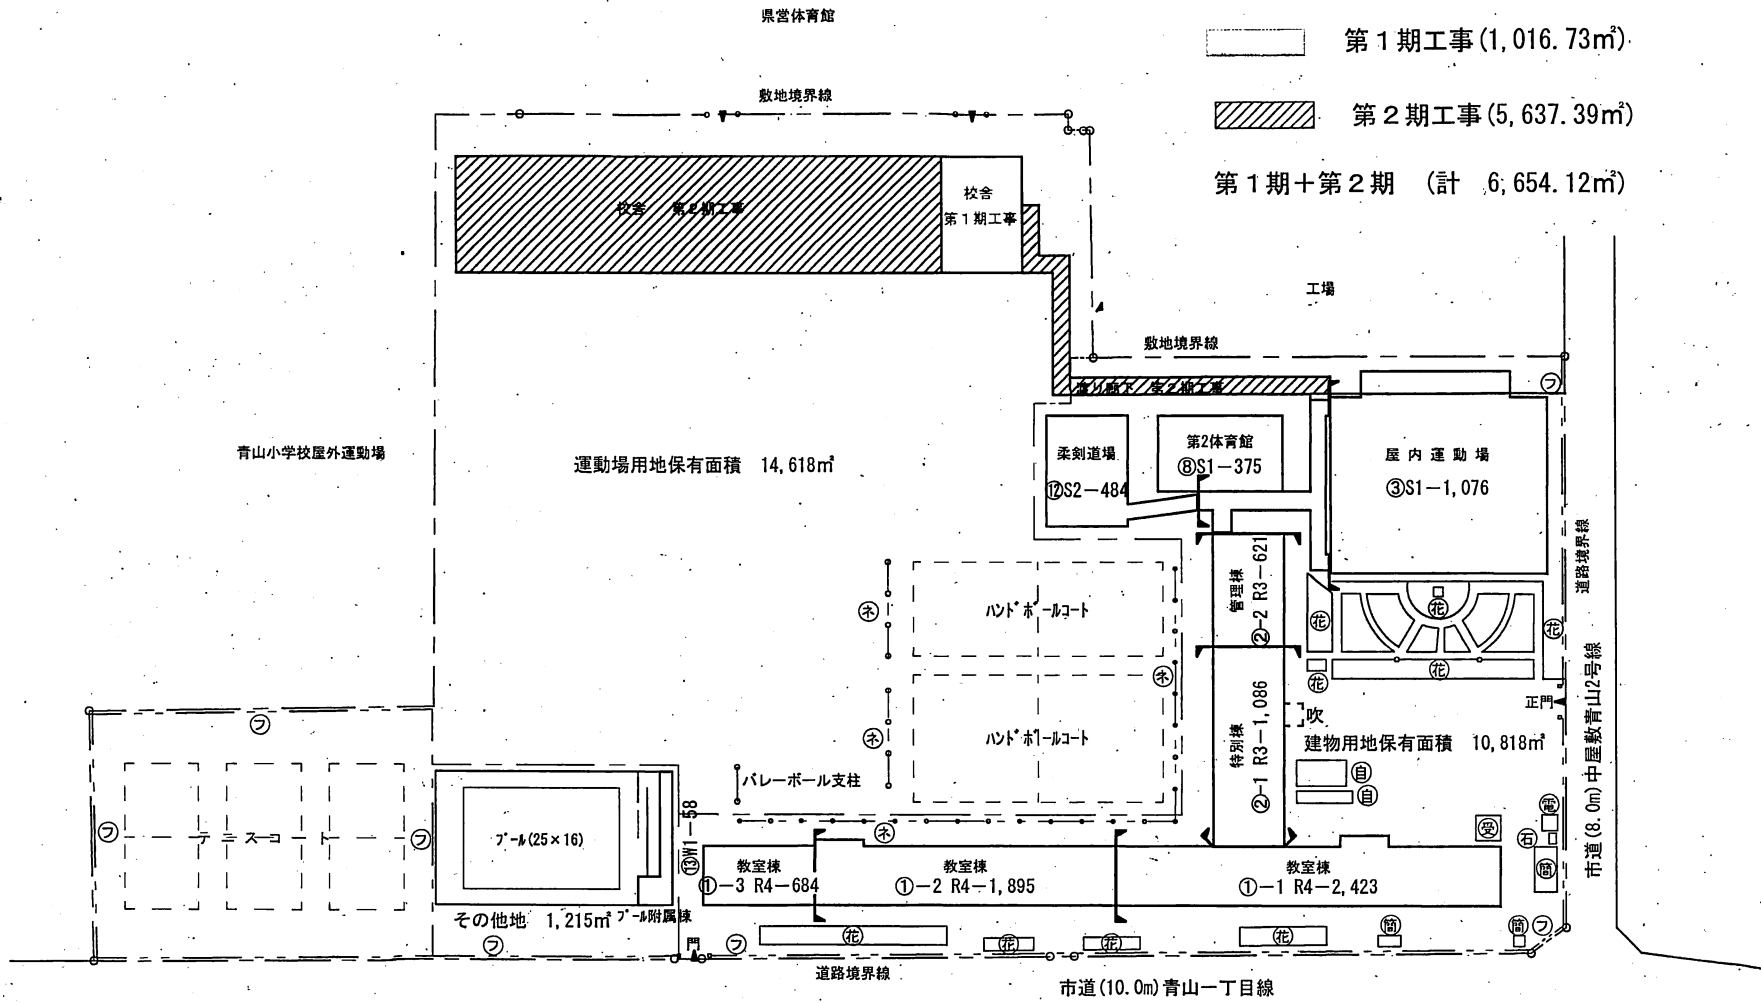

○城東中学校

1 経緯

(1) 城東中学校校舎1棟は、平成20年度に第2次耐震診断を実施した結果、 I_s 値が「0.3」未満となり、また、コンクリート強度 (<10N/mm²) が脆弱なため、補強工事での対応は難しく改築が必要となったものである。

(2) 改築計画等の協議経過

H21.12. 3 PTA 役員及び学校への説明

H22. 1. 12 第2回校舎改築説明会 地元町内会長, PTA 役員及び学校

H22. 2. 25 第3回校舎改築説明会 地元町内会長, PTA 役員及び学校
(校舎の配置図等決定)

H22. 4. 20 校舎改築の説明会 (PTA 会員)

H22. 7. 22 第4回校舎改築説明会 地元町内会長, PTA 役員及び学校 (工事説明会)

2 校舎の概要

(1) 計画内容

ア 工事場所 盛岡市東新庄一丁目30番1号

イ 工期 H22.10.2~H23.3.17

ウ 建物

- ・構造種別 校舎棟:鉄筋コンクリート造2階
- ・計画面積:577㎡(建物延べ床面積)

エ 教室等

- ・校舎棟 (特別教室3)
- ・教室:理科室, 家庭科教室(調理室), 技術室, 各準備室
- ・その他:廊下, トイレ(男・女), 多目的トイレ

3 予算

- ・H21.9月, 2月, 3月補正 238,252千円 (H22繰越し事業)

財源:安全安心な学校づくり交付金, 地域活性化公共投資臨時交付金
地域活性化きめ細かな臨時交付金, 起債

4 日程

平成22年度 H22.7~H22.10 既存校舎(1棟)解体工事及び仮設教室建設
H22.10~H23.3 改築工事

5 その他

平成21年度に第2次耐震診断を実施した校舎3棟については、 I_s 値が「0.3」未満となったことから、今年度中に改築の基本設計を実施し、平成23年度に実施設計を行う予定である。なお、改築については、平成25年度までに行う計画である。

(平成 21 年度)

施設の配置図	縮尺	0 10 20 30 40m	学校名	城東中学校				校舎改築(577㎡)	0489				
				(普通府県)	(市町村)	(学 校)							
				0	3	2	0	1	3	5	3	1	

- 凡 例
- 建物
- 未とりこわし建物
 - ⊗危険建物
 - ⊕借用建物
 - ⊖一時使用建物
 - ⊗屋外教育環境整備事業によるもの
- 建物以外の工物物
- ⊕変電トランス
 - ⊖金網フェンス
 - ⊗バックネット
 - ⊕石垣擁壁
 - ⊖自転車置場
 - ⊗簡易建物
 - ⊕防球ネット
 - ⊖花壇
 - ⊗砂場
 - ⊕正門・通門
 - ⊖鉄棒
 - ⊗樹木垣
 - ⊕排水溝

