

議決の変更について（盛岡市立大新小学校校舎大規模改修（建築主体）工事に係る請負契約の一部変更契約）

令和2年9月11日
教育委員会

1 趣旨

令和2年6月26日に市議会の議決を得た議案第96号盛岡市立大新小学校校舎大規模改修（建築主体）工事に係る請負契約の一部を変更することについて、9月市議会定例会に追加議案の提出を予定していることから、本契約の概要を説明するものである。

2 契約の内容

- (1) 請負業者 樋下建設・篠村建設特定共同企業体
- (2) 工期 令和元年6月29日から4年3月13日まで
- (3) 変更前契約額 1,172,216,100円
- (4) 変更後契約額 1,185,747,200円
- (5) 変更額 13,531,100円の増額


3 変更の内容

(1) 今回の変更

契約金額(円)	増減(円)	当初契約からの増減率(%)	主な変更理由
1,185,747,200	13,531,100	2.03	・南校舎（⑨-1棟，⑩-2棟）の引渡しに係る精算 ・北校舎の外部劣化部分の精査に伴う変更 ・中央校舎外部既存サッシ枠周りシール打ち直しに伴う変更

(2) これまでの変更

契約年月日	契約金額(円)	増減(円)	当初契約からの増減率(%)	主な変更理由
令和元年 6月28日 (議決)	1,162,150,000	-	-	当初契約
12月26日 (市長専決処分)	1,162,683,500	533,500	0.05	仮設校舎引渡しに伴う精算
令和2年 4月30日 (市長専決処分)	1,170,900,500	8,217,000	0.75	(南校舎（⑨棟）) ・引渡しに係る精算 ・内外部劣化補修個所の精査に伴う変更 ・屋上防水水切り（笠木）のモルタル補修に伴う変更 ・外部既存サッシ枠周りシール打ち直しに伴う変更 ・天井下地吊りアンカーの打設を行うための変更
6月26日 (議決)	1,172,216,100	1,315,600	0.87	(南校舎（⑨-1棟）) ・屋上防水水切り（笠木）のモルタル補修に伴う変更 ・外部既存サッシ枠周りシール打ち直しに伴う変更

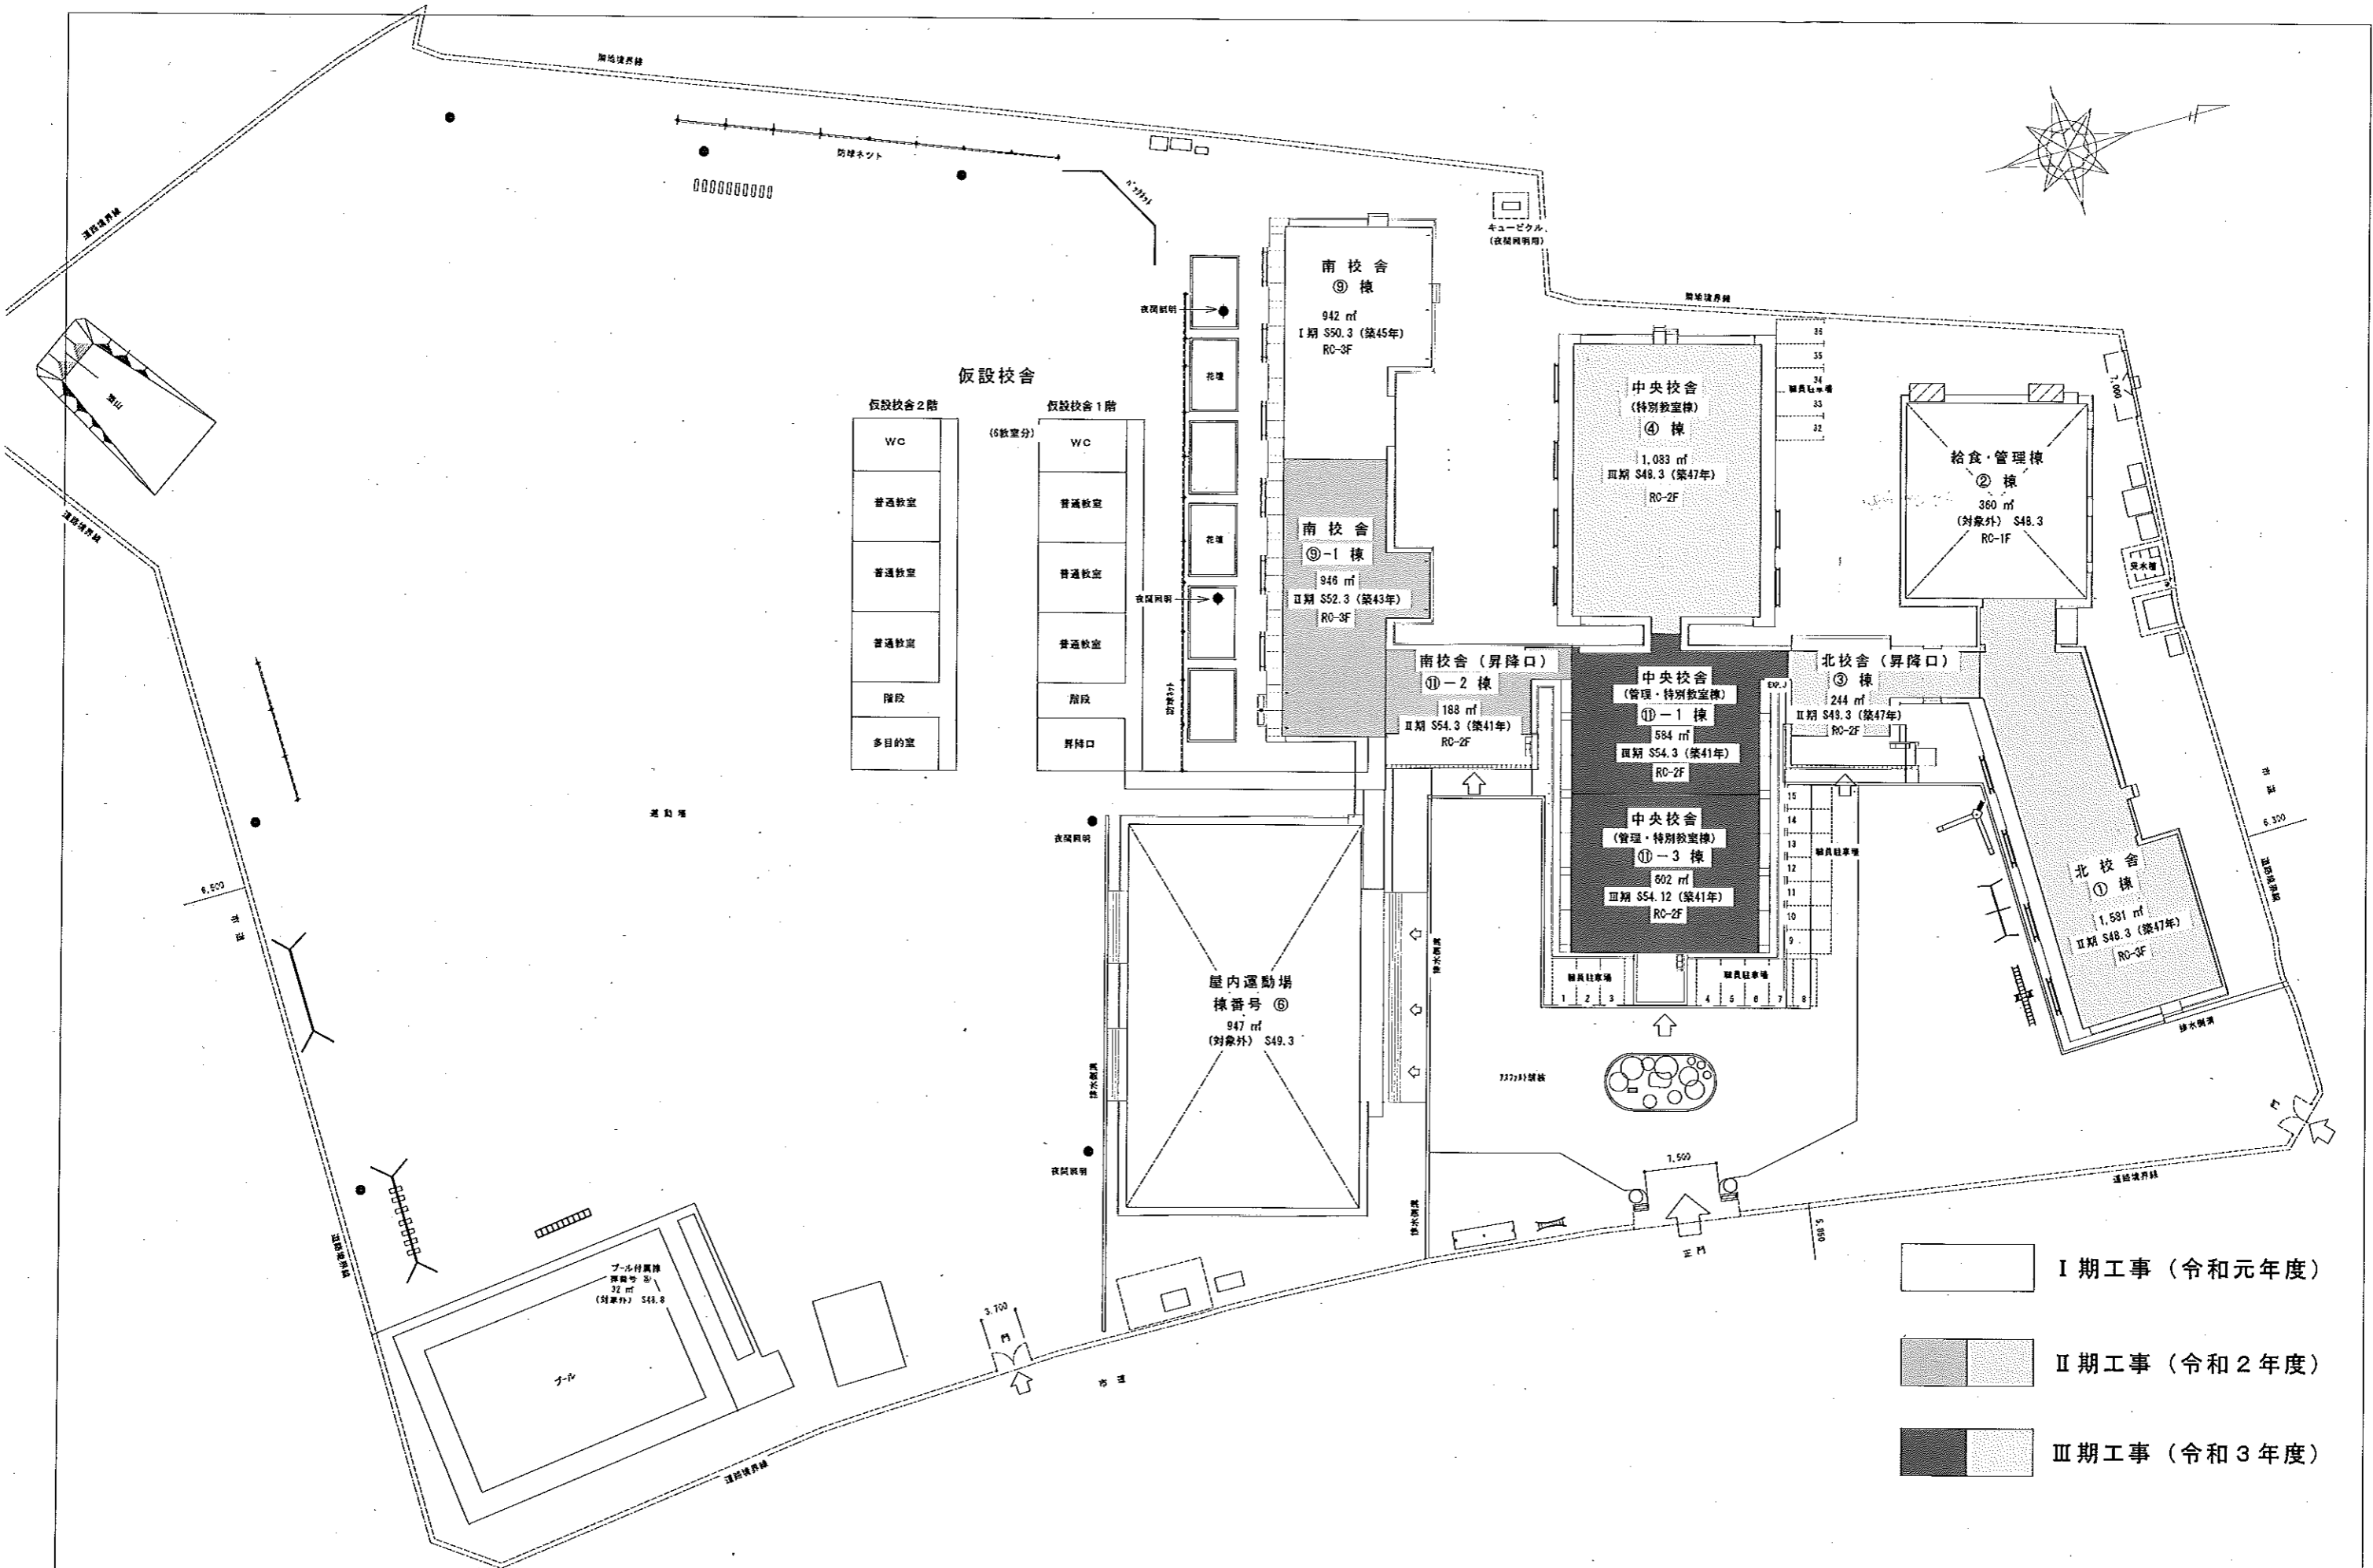

- I期工事 (令和元年度)
- II期工事 (令和2年度)
- III期工事 (令和3年度)

設計番号 18-009 H31年 月 日	工事名 盛岡市立大新小学校校舎 大規模改修(建築主体)工事	株式会社 渡辺設計事務所 〒020-0937 岩手県盛岡市加賀町4丁目1番34号 TEL 019(851)3211(代) FAX 019(862)2313 一般建築士事務所 登録 第122021254号 (岩手県)	換 回	担 任	特 記 2019.02.25付異議申立書・変更届附添正	図 名 既存・改修 配置計画図	縮 尺 1/300	図 面 番 号
----------------------------	-------------------------------------	--	--------	--------	-----------------------------------	--------------------------	-----------------	------------------